



## **Bekanntmachung**

### **Vollzug der Straßenverkehrsordnung (StVO); Erlass einer Grenzmarkierung für Parkverbote**

Die Gemeinde Forstinning erlässt als zuständige Straßenverkehrsbehörde gem. §§ 44 und 45 StVO folgende

#### **ANORDNUNG**

1. Von Haus Nr. 21 bis Haus Nr. 21 A wird eine Grenzmarkierung für Parkverbote (Zeichen 299) entsprechend beiliegendem Lageplan an der Graf-Sempt-Straße angebracht.
2. Die Anordnung (Allgemeinverfügung) tritt am Tage nach ihrer ortsüblichen Bekanntmachung in Kraft.

Forstinning, den 20.06.2024

GEMEINDE FORSTINNING


Ostermair  
Erster Bürgermeister



**Aushang vom 20. Juni 2024  
bis 11. Juli 2024**

#### Hinweis:

Gemäß Art. 41 Abs. 4 Satz 1 des Bayerischen Verwaltungsverfahrensgesetzes (BayVwVfG) ist nur der verfügende Teil der Allgemeinverfügung öffentlich bekannt zu machen. Die Anordnung (Allgemeinverfügung) liegt mit Begründung und Rechtsbehelfsbelehrung im Rathaus der Gemeinde Forstinning, Zimmer 6, 85661 Forstinning aus. Sie kann während der allgemeinen Dienstzeiten eingesehen werden.

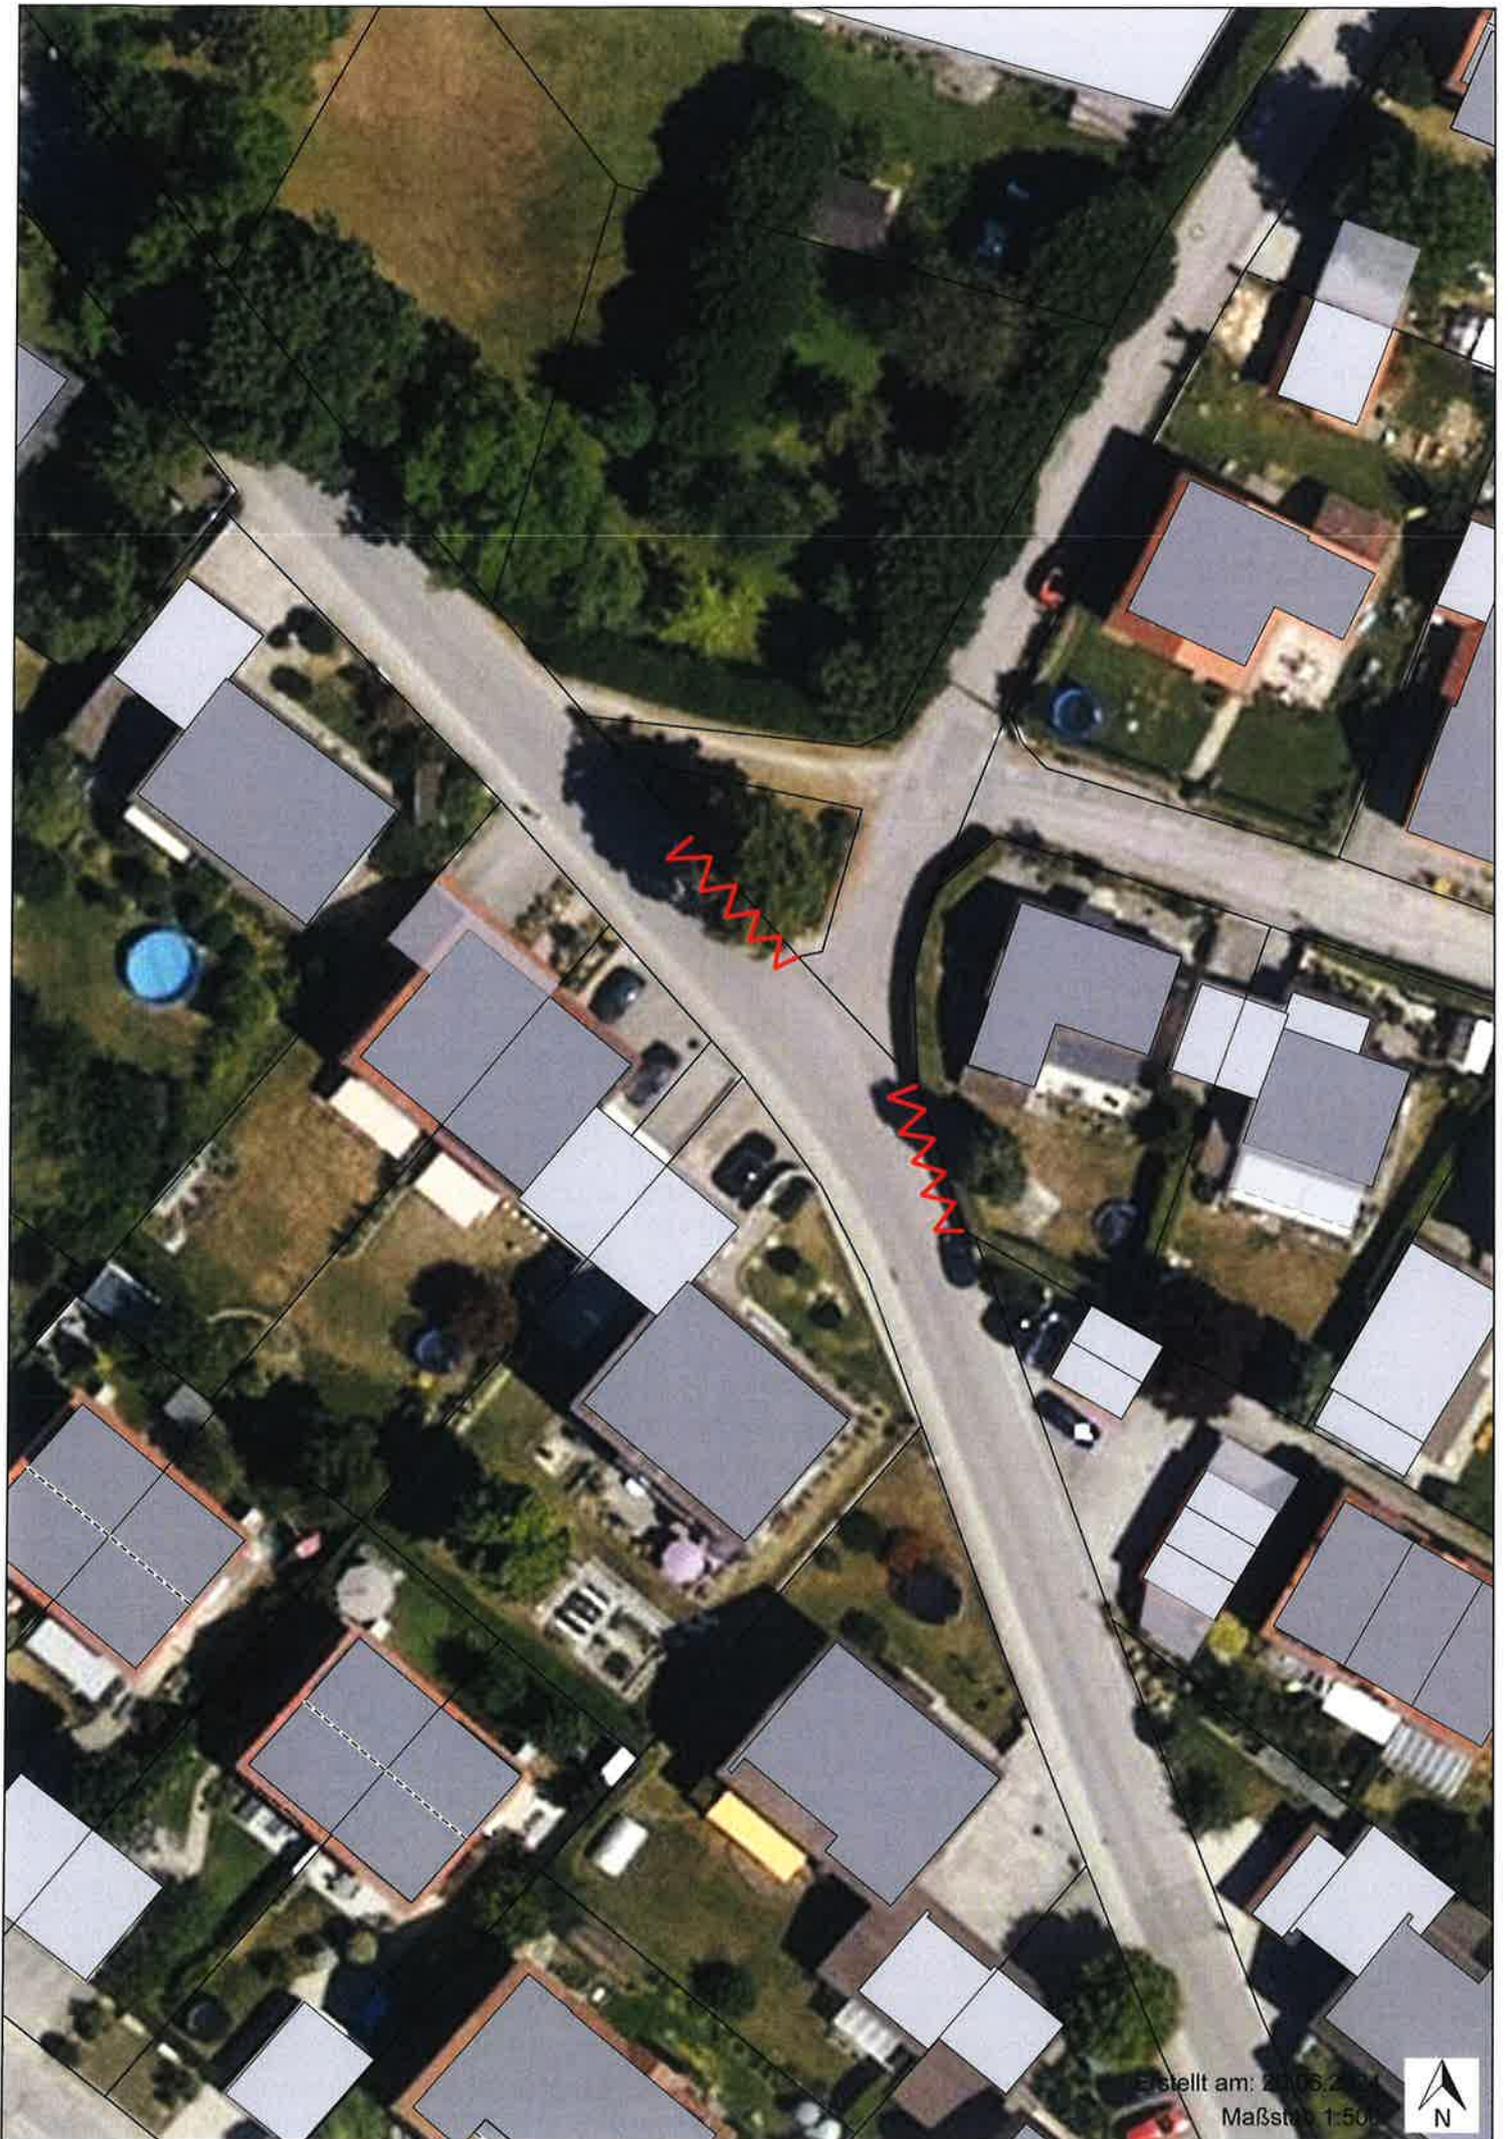

Erstellt am: 2006.2.24  
Maßstab 1:500

