


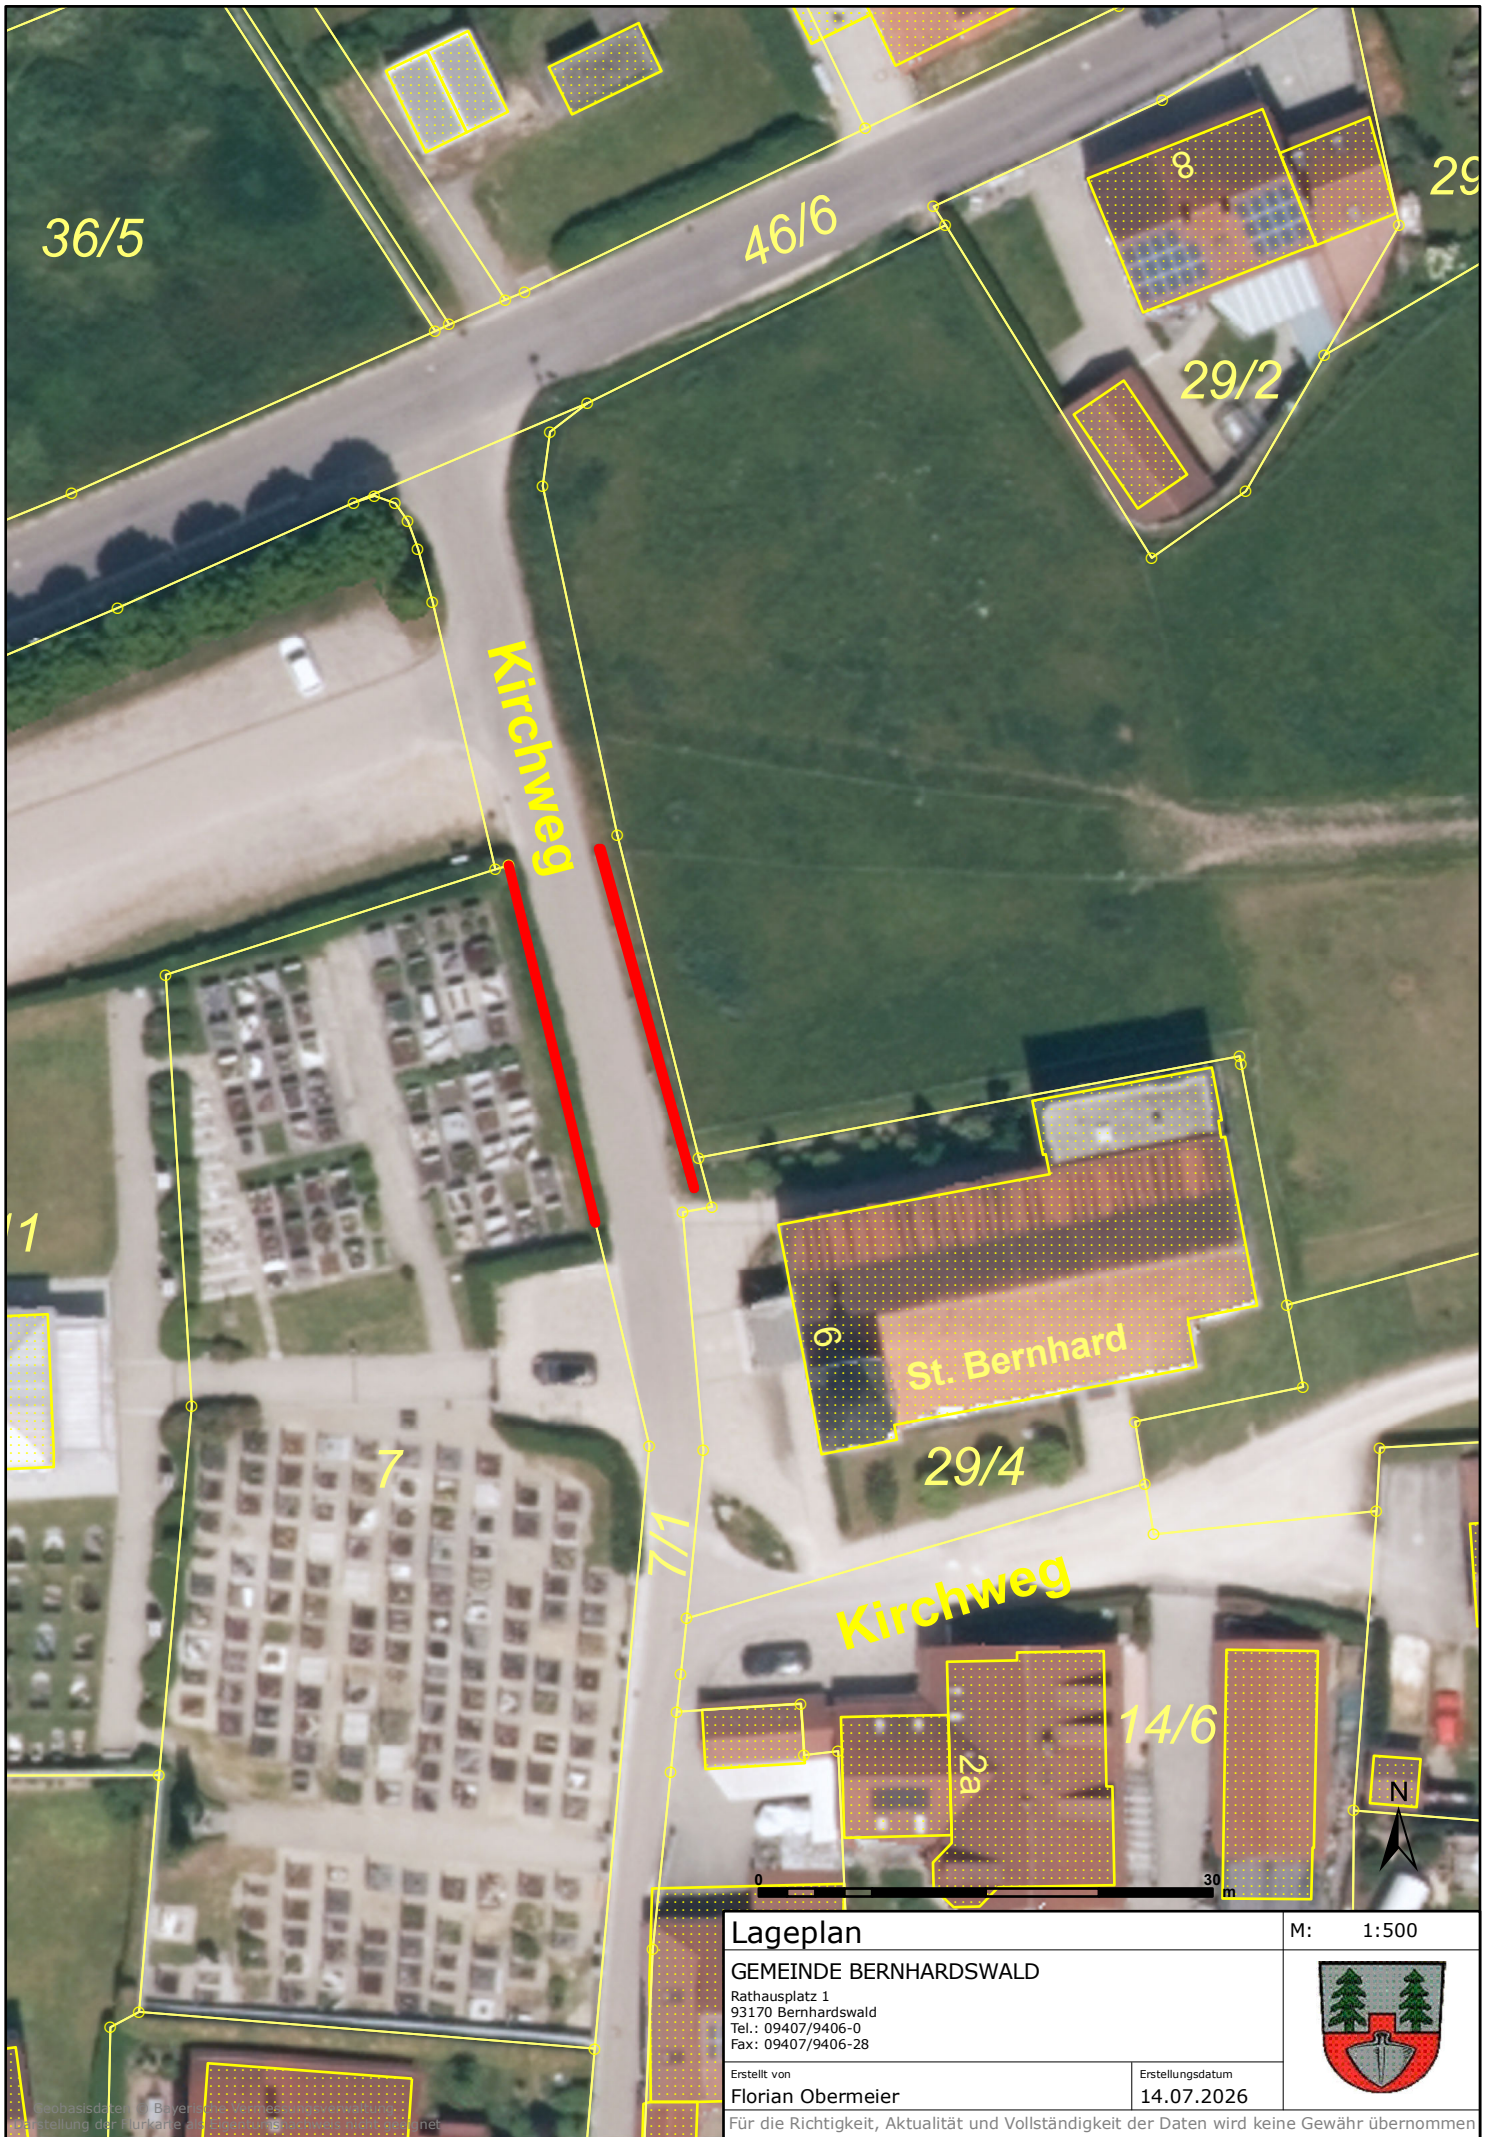

Lageplan

M: 1:500

GEMEINDE BERNHARDSWALD

Rathausplatz 1
93170 Bernhardswald
Tel.: 09407/9406-0
Fax: 09407/9406-28



Erstellt von
Florian Obermeier

Erstellungsdatum
14.07.2026

Für die Richtigkeit, Aktualität und Vollständigkeit der Daten wird keine Gewähr übernommen