

Bekanntmachung

Betreff: Gemeindeverbindungsstraße „Am Schlott“,
FINr. 632, 667/1, Gemarkung Taimering

hier: Einziehung

Gemeinde: Riekofen

Landkreis: Regensburg

Regierungsbezirk: Oberpfalz

Die genannte Verkehrsfläche wird mit Wirkung vom 01.07.2026 eingezogen.

Begründung: Die Gemeindeverbindungsstraße verliert durch den Abbruch der Brücke über die Bahnlinie Obertraubling – Passau in Teilen Ihre Verkehrsbedeutung und wird daher in Teilen eingezogen.

Die Gemeindeverbindungsstraße „Am Schlott“ mit den FI.Nr. 632 und 667/1, Gmkg. Taimering, wird in Teilen mit einer Länge von 0,275 km mit Wirkung vom 01.07.2026 als Gemeindeverbindungsstraße eingezogen.

Die eingezogene Strecke beginnt an der nordöstlichen Ecke der FI.Nr. 647, Gmkg. Taimering, (km 0,480) und endet an der nordöstlichen Ecke der FINr. 681/1, Gmkg. Taimering, (km 0,755).

Träger der Straßenbaulast ist die Gemeinde Riekofen.

Rechtsbehelfsbelehrung

Gegen diesen Bescheid kann innerhalb eines Monats nach seiner Bekanntgabe Klage bei dem Bayerischen Verwaltungsgericht in Regensburg, Haidplatz 1, 93047 Regensburg schriftlich oder zur Niederschrift des Urkundsbeamten der Geschäftsstelle dieses Gerichts erhoben werden. Die Klage muss den Kläger, den Beklagten und den Gegenstand des Klagebegehrens bezeichnen und soll einen bestimmten Antrag enthalten. Die zur Begründung dienenden Tatsachen und Beweismittel sollen angegeben, der angefochtene Bescheid soll in Urschrift oder in Abschrift beigefügt werden. Der Klage und allen Schriftsätzen sollen Abschriften für die übrigen Beteiligten beigefügt werden.


Sünching, den 14.04.2026

Johann Schiller

J. Schiller
Erster Bürgermeister



angeheftet am 17.04.2026
abgenommen am 18.05.2026

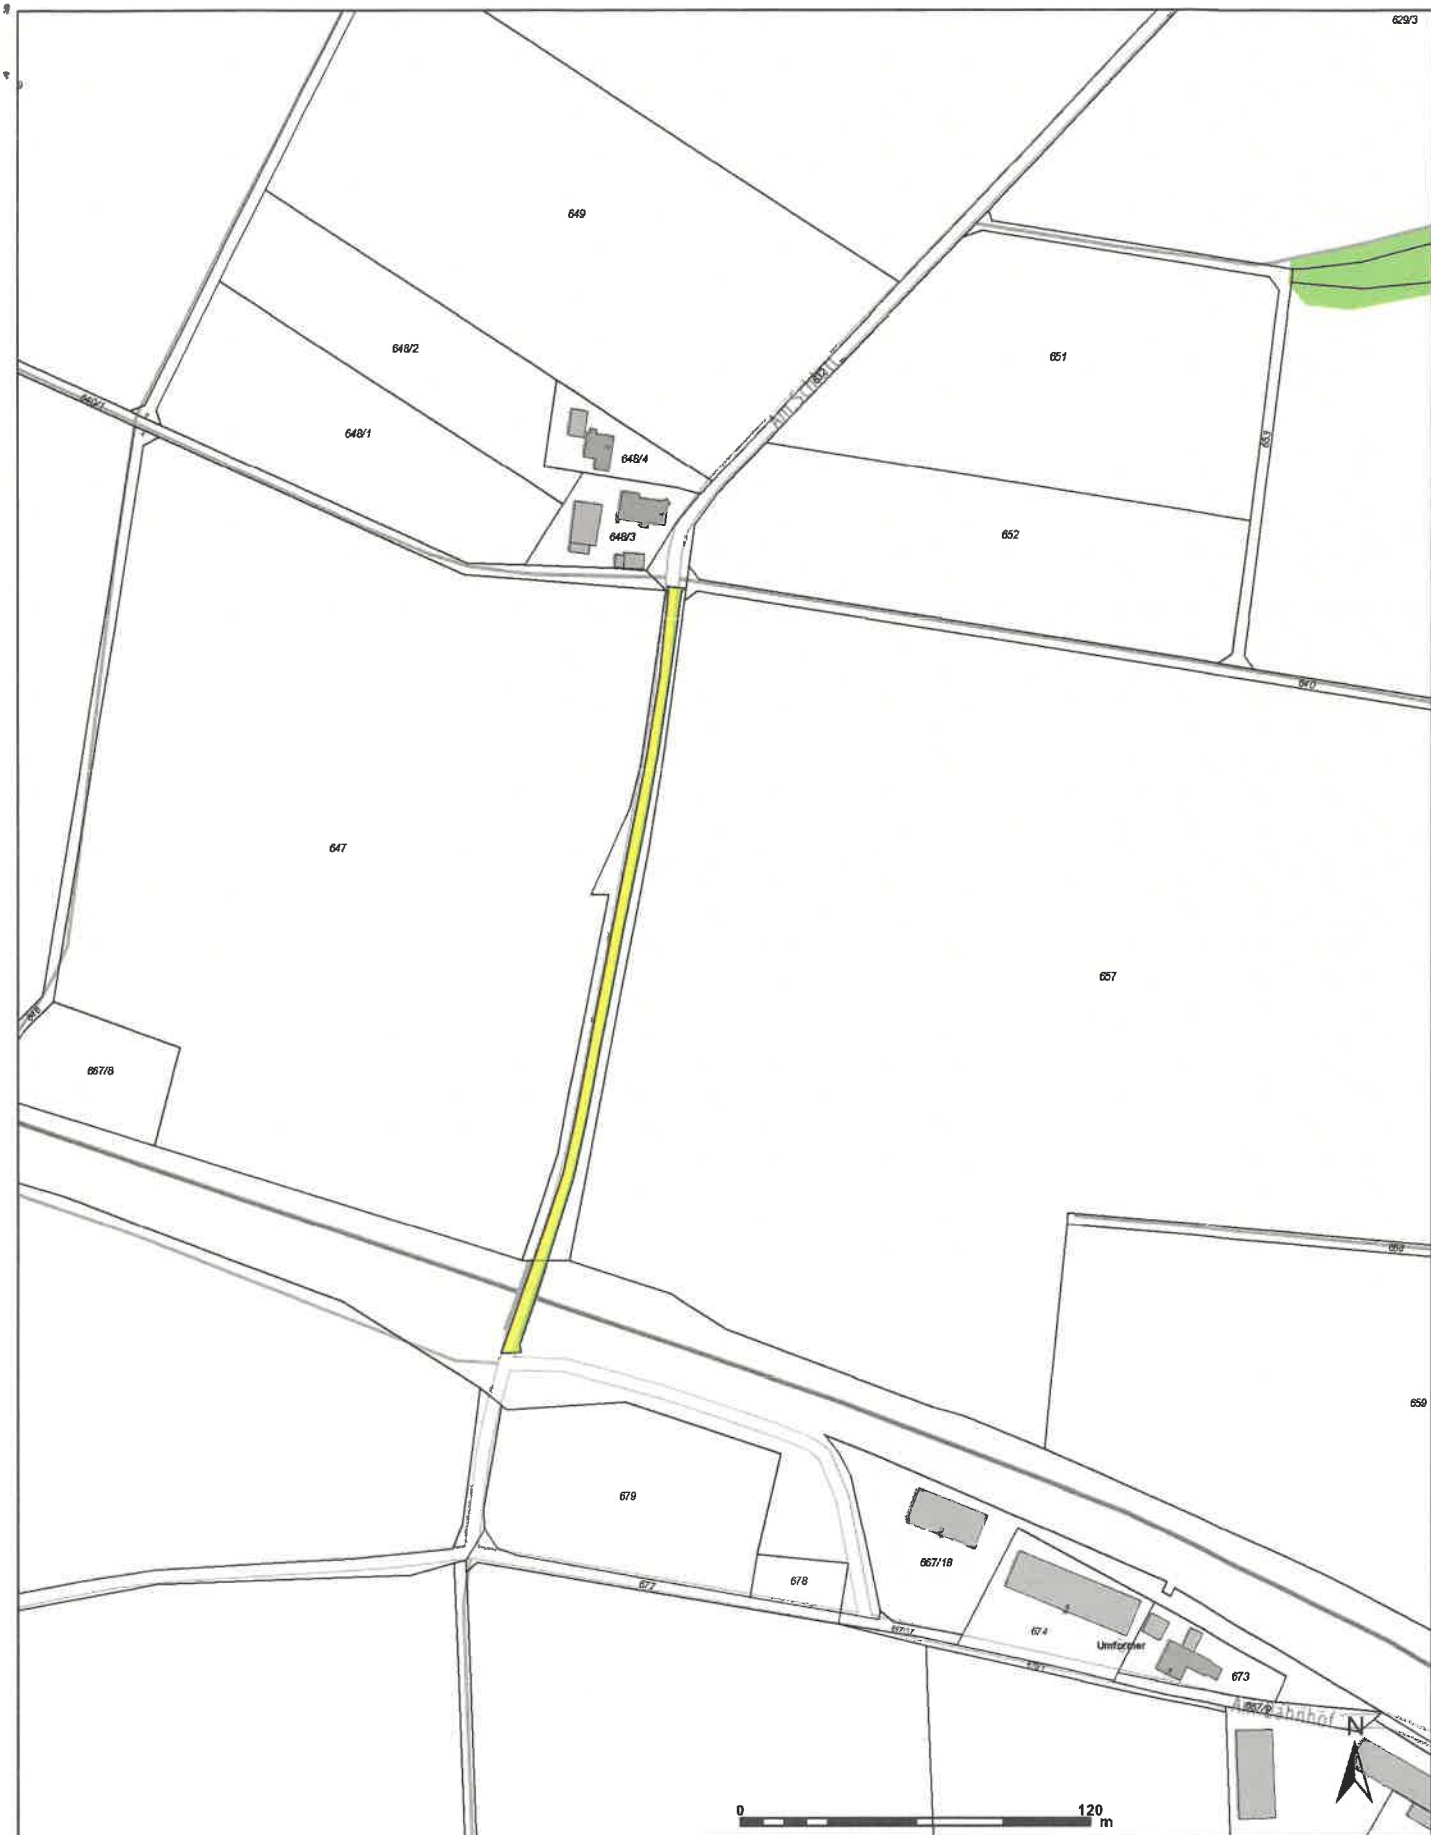

Lageplan		M: 1:2 500
VG SÜNCING Schulstraße 26 93104 Sünching Tel.: 09480/9380-0 Fax: 09480/9380-20		 VG Sünching
Erstellt von Christian Schmidt	Erstellungsdatum 17.03.2026	
Für die Richtigkeit, Aktualität und Vollständigkeit der Daten wird keine Gewähr übernommen		