


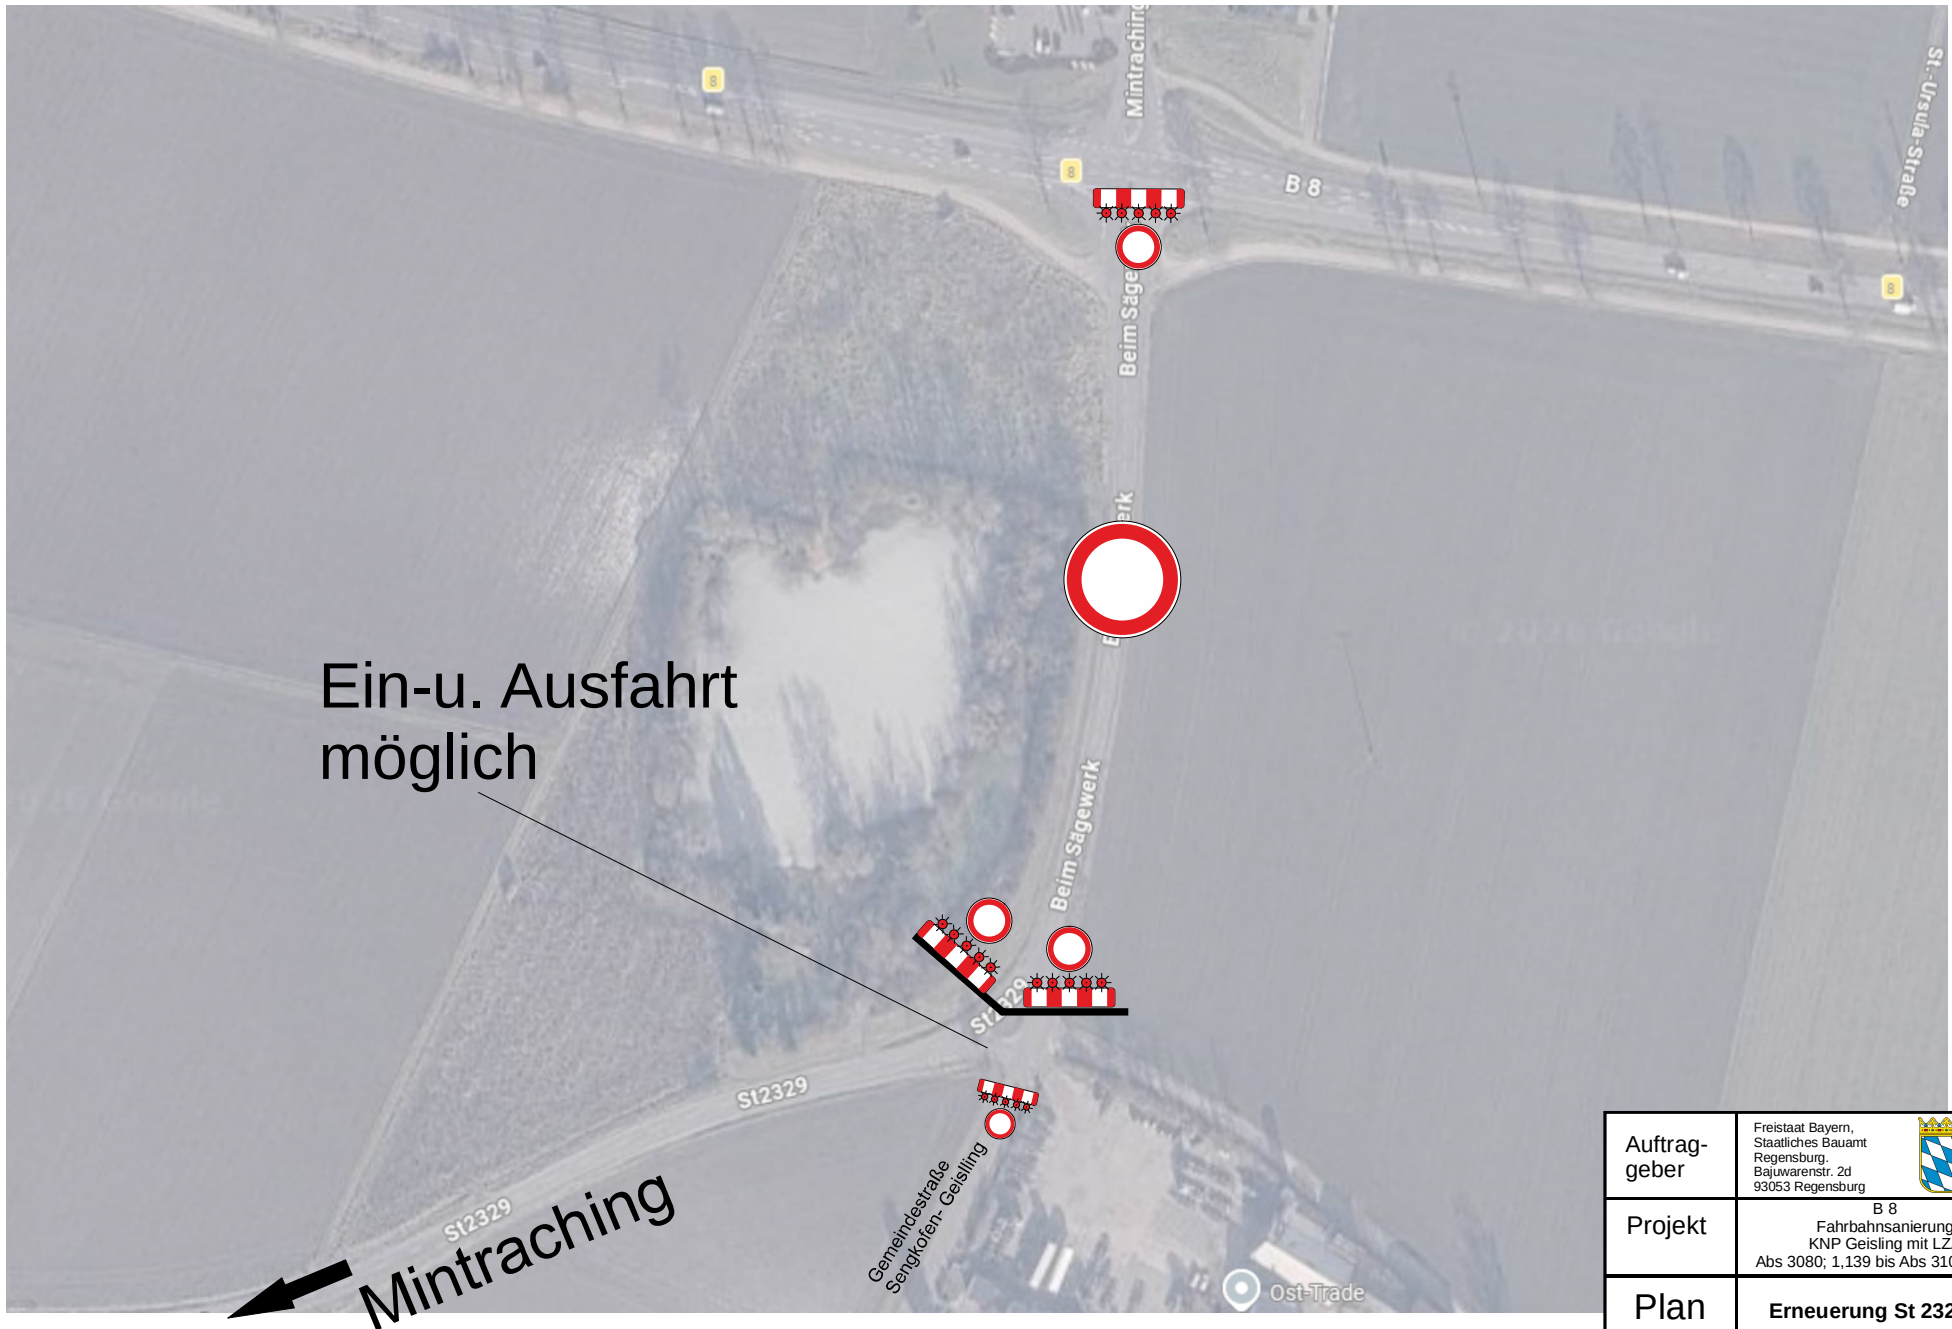

Auftraggeber	Freistaat Bayern, Staatliches Bauamt Regensburg, Bajuwarenstr. 2d 93053 Regensburg	
Projekt	B 8 Fahrbahnsanierung KNP Geisling mit LZA Abs 3080; 1,139 bis Abs 3100; 0,067	
Plan	Erneuerung St 2329	
Datum	20.07.2026	