


St2047 Schwemmung der Donaubrücke bei Marxheim

Für die Umleitung gelten die Richtlinien für Umleitungsbeschilderungen (RUB 2021) und für die Beschilderung, Absperrung sowie Sicherung der Arbeitsstellen die Richtlinien für die Sicherung von Arbeitsstellen an Straßen (RSA21 Ausgabe 2021). Die Schriftgröße der Umleitungs- und Baustellenbeschilderung muss außerorts mind. 140mm und innerorts mind. 105 mm betragen.

Planskizzen sind mit einer Größe 2000 x 2700mm aufzustellen.

Die Größe der Verkehrszeichen richtet sich nach §§ 39 bis 43 StVO.

v=50km/h	h=126mm
v=60-70km/h	h=140mm
v=80-100km/h	h=175mm
v=110-120km/h	h=210mm

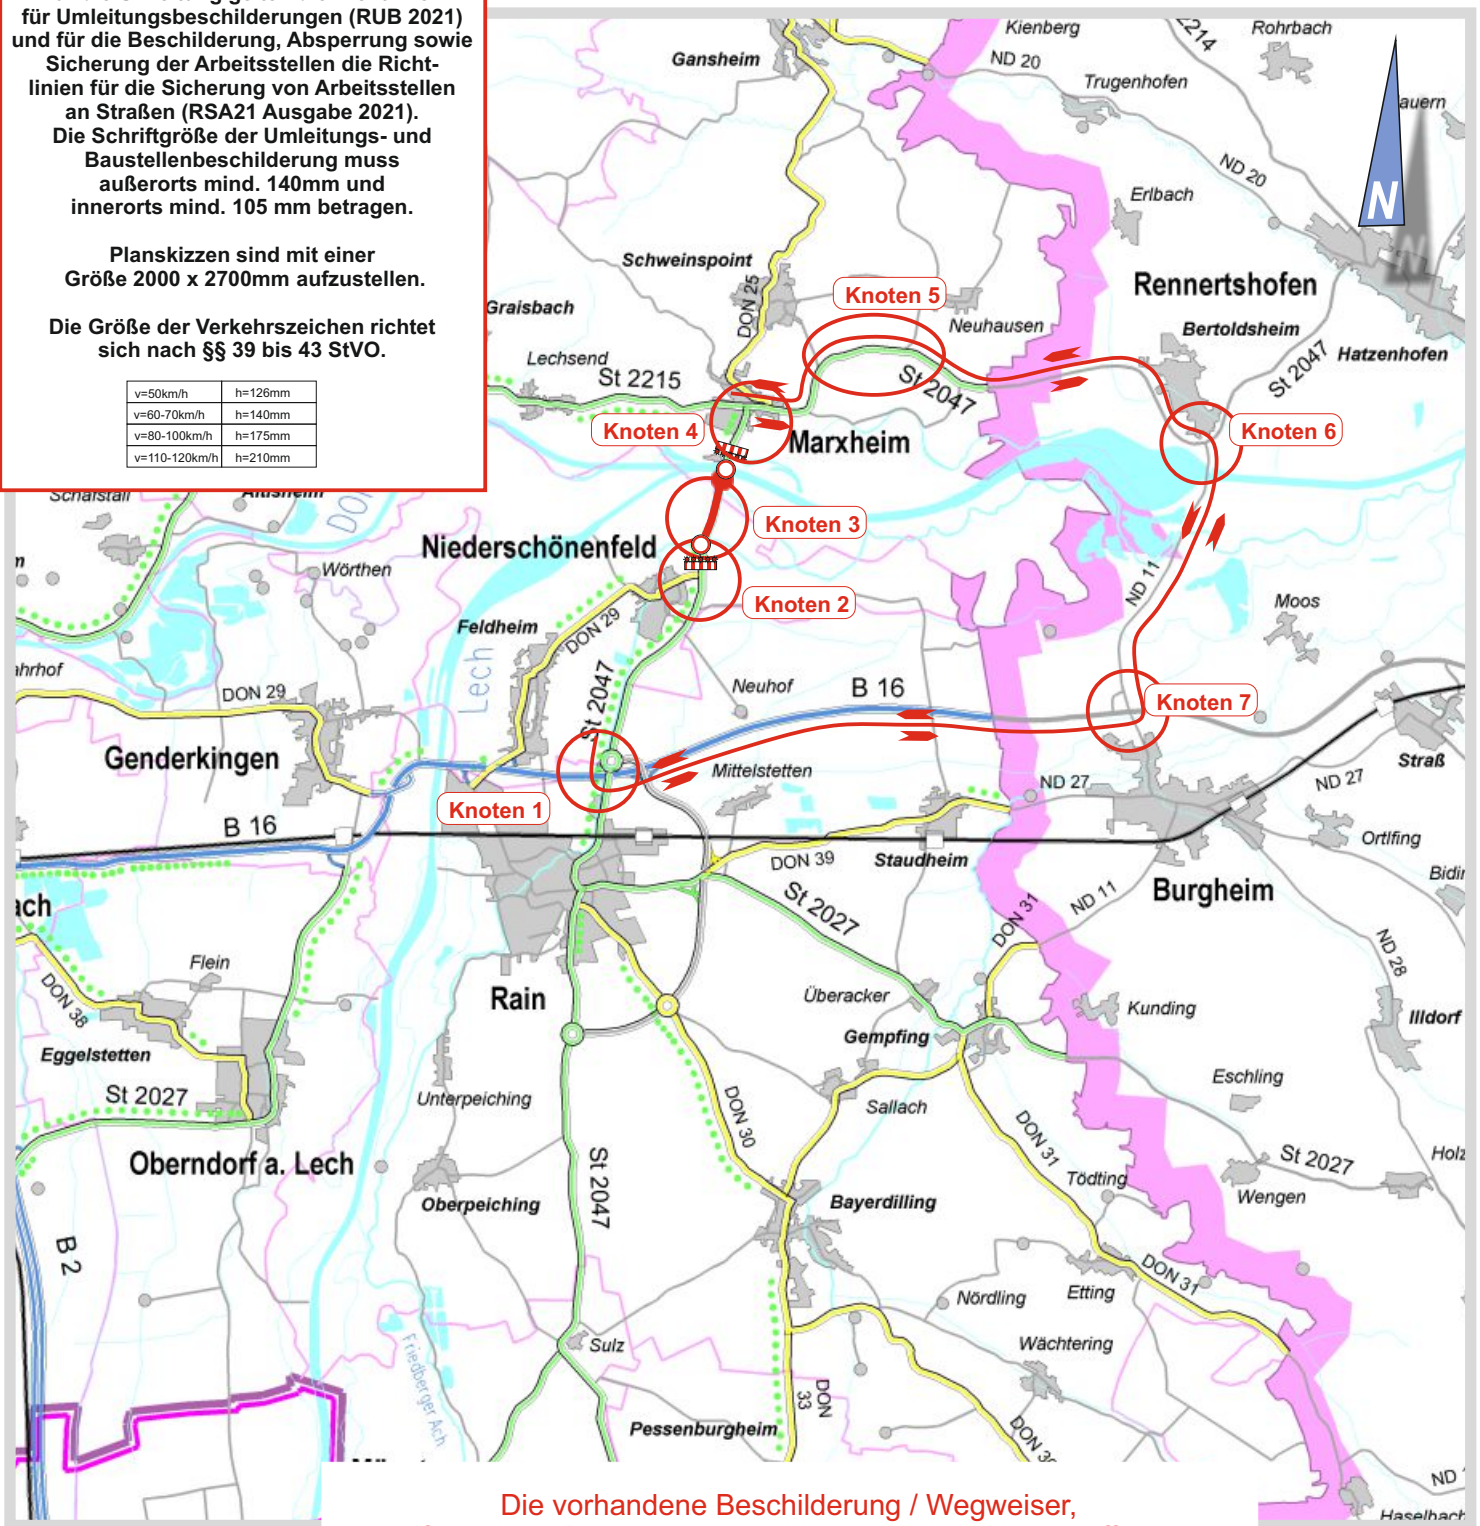

Die vorhandene Beschilderung / Wegweiser, die aufgrund der Baustellenbeschilderung nicht mehr zutreffend sind, sind dementsprechend zu streichen.

am 10.09.2026




Umleitungsstrecke



Baustellenbereich

Maßnahme	St2047 Schwemmung der Donaubrücke bei Marxheim		
Bezeichnung	Übersichtslageplan		
Maßstab	-----	Datum	
Plan-Nr.		Bearbeitet	

**Staatliches
Bauamt
Augsburg**
BAYERISCHE
STAATSBAUVERWALTUNG

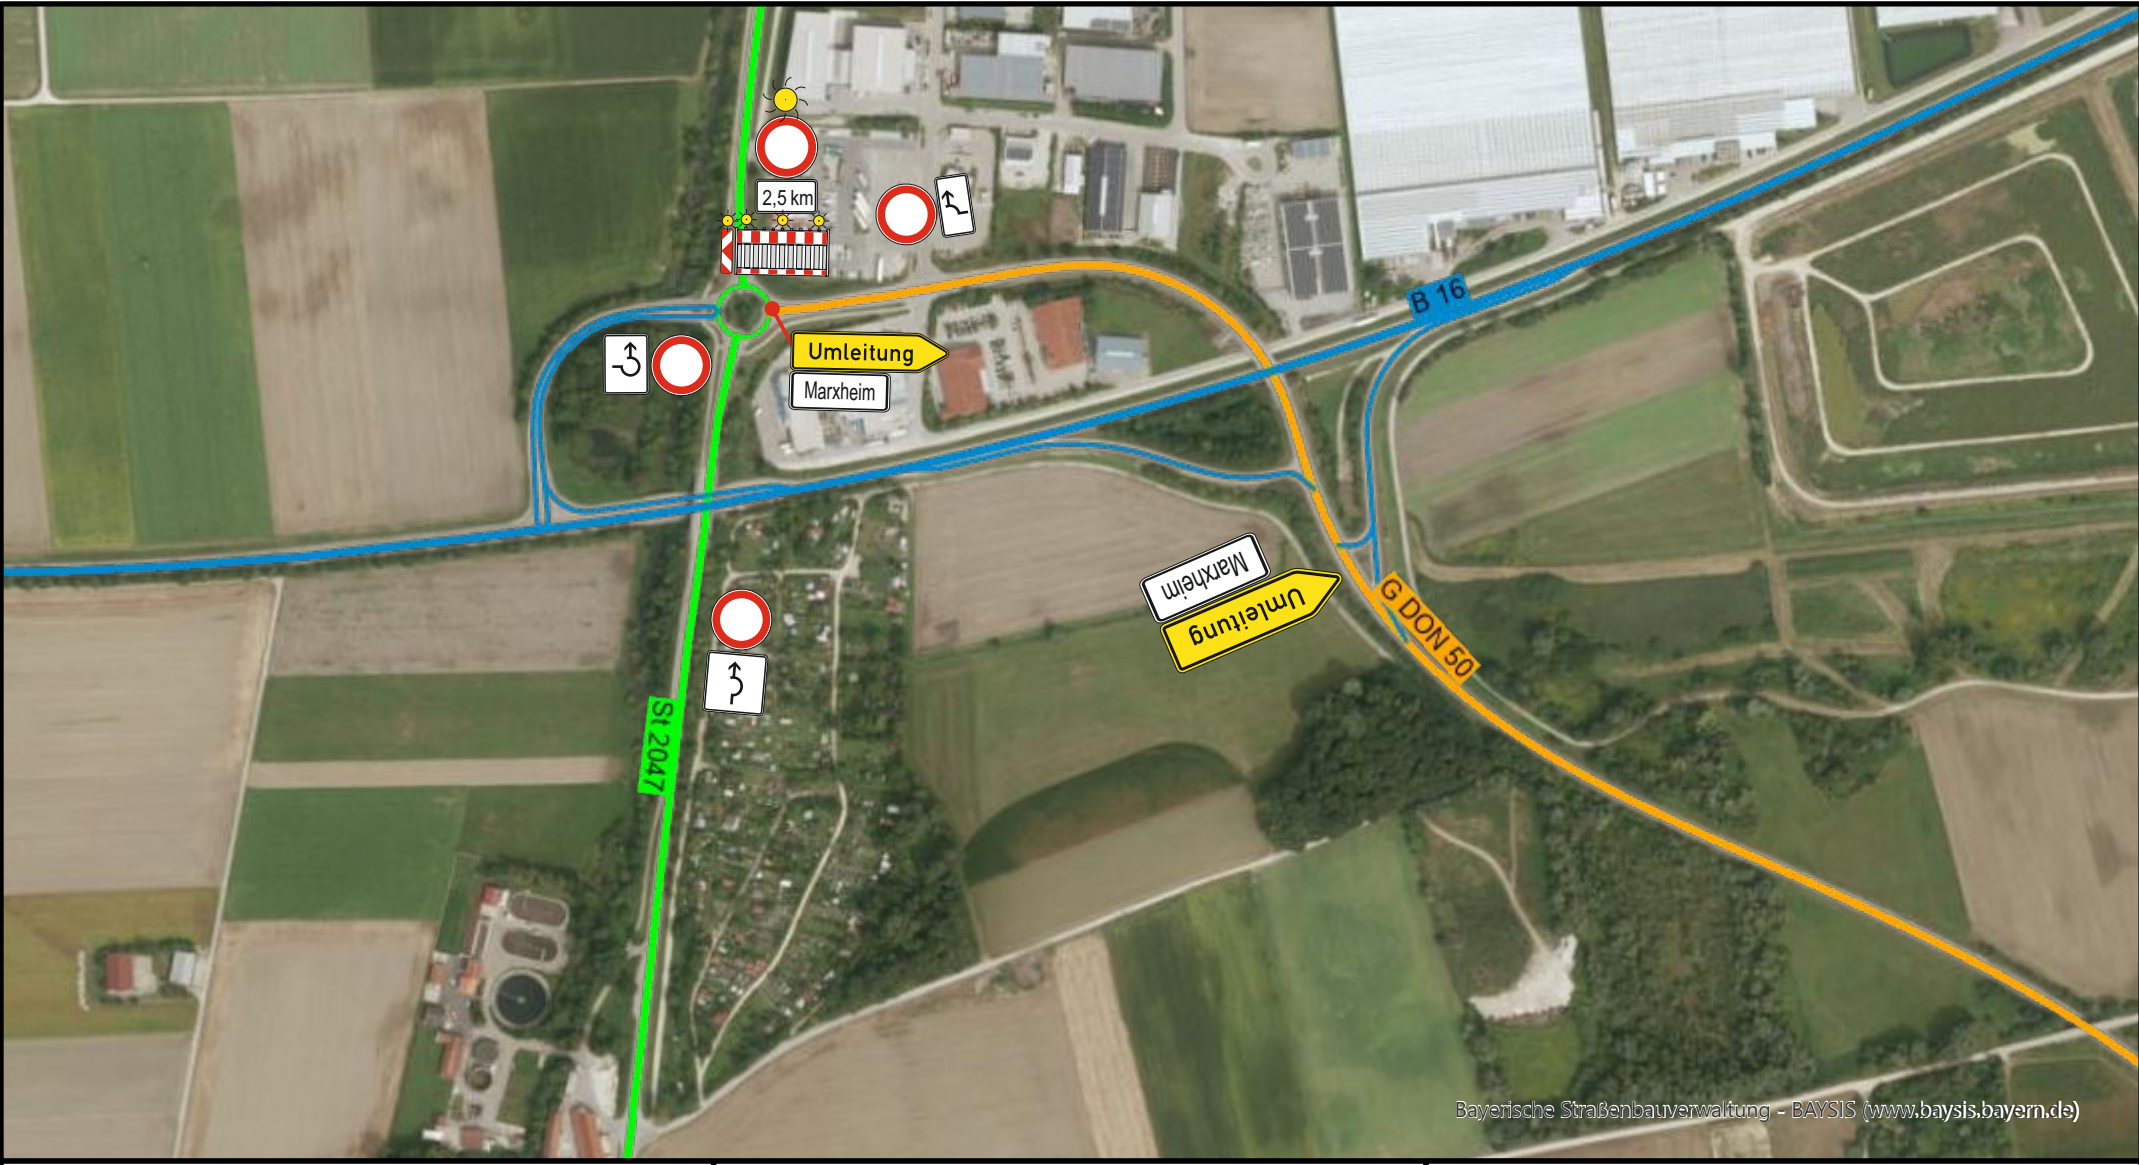


Bayerische Straßenbauverwaltung - BAYSIS (www.baysis.bayern.de)


Maßnahme	St2047 Schwemmung der Donaubrücke bei Marxheim			Staatliches Bauamt Augsburg BAYERISCHE STAATSBAUVERWALTUNG 
Bezeichnung	Umleitunasbeschilderung Knoten 1			
Maßstab	-----	Datum		
Plan-Nr.		Bearbeitet		



Maßnahme	St2047 Schwemmung der Donaubrücke bei Marxheim			Staatliches Bauamt Augsburg BAYERISCHE STAATSBAUVERWALTUNG
Bezeichnung	Umleitungsbeschilderung Knoten 3			
Maßstab	-----	Datum		
Plan-Nr.		Bearbeitet		

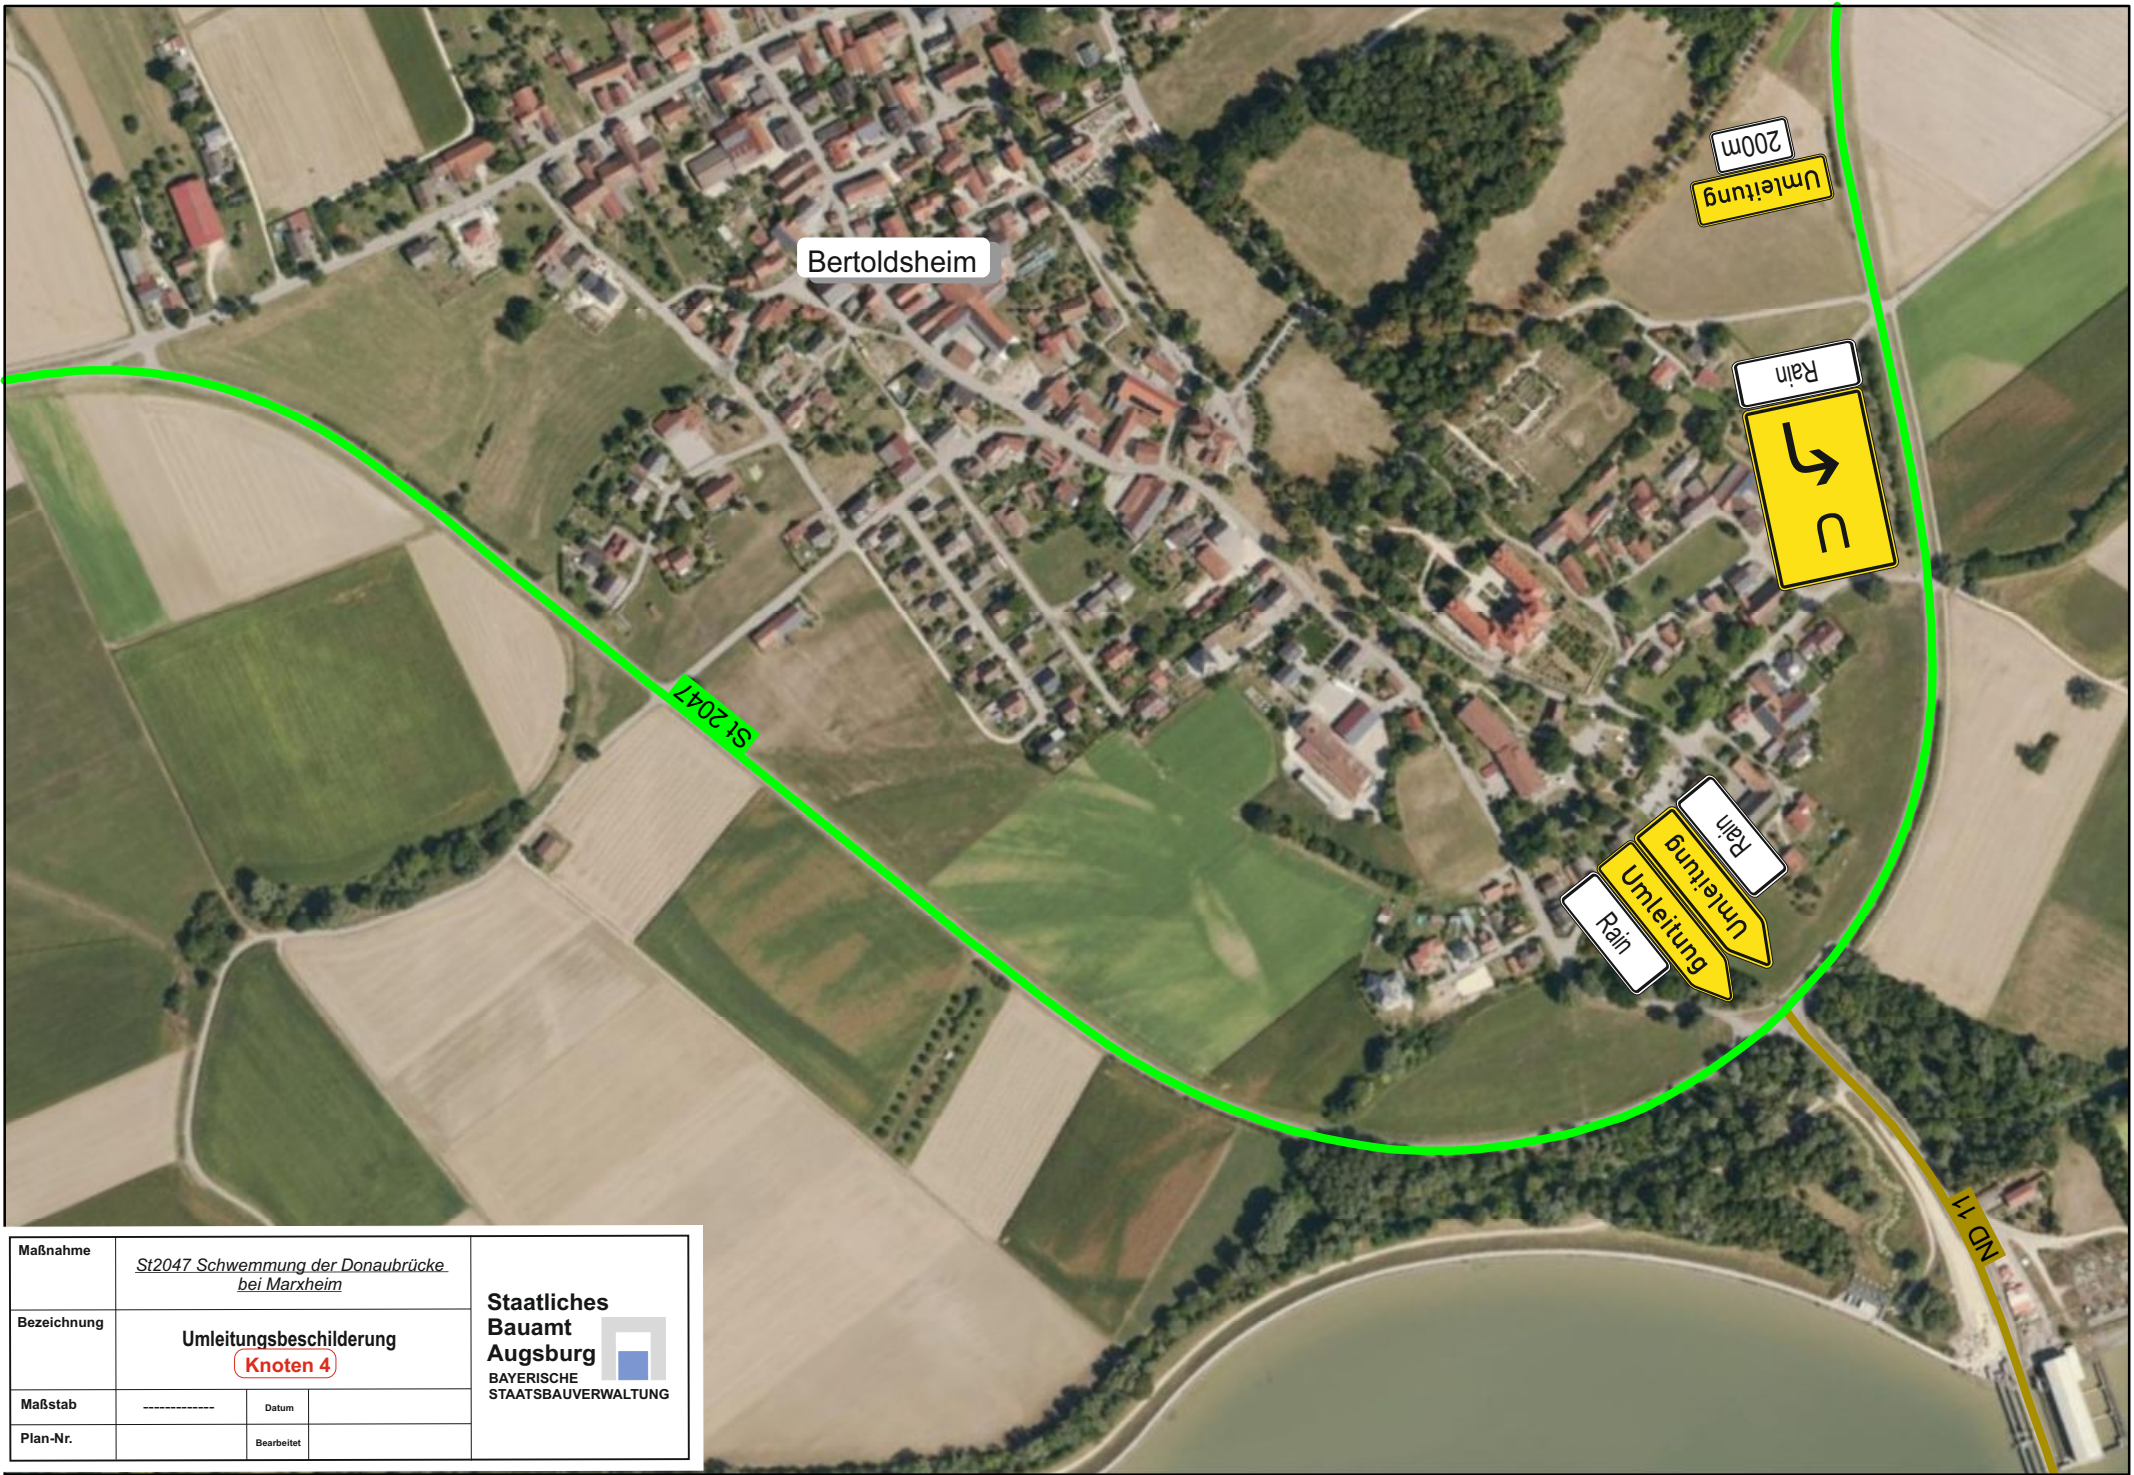


Maßnahme	<u>St2047 Schwemmung der Donaubrücke bei Marxheim</u>			Staatliches Bauamt Augsburg  BAYERISCHE STAATSBAUVERWALTUNG
Bezeichnung	Umleitungsbeschilderung Knoten 4			
Maßstab	-----	Datum		
Plan-Nr.		Bearbeitet		

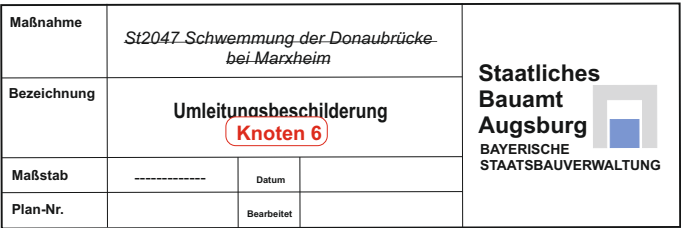



Maßnahme	St2047 Schwemmung der Donaubücke bei Marxheim		
Bezeichnung	Halteverbot		
Maßstab	-----	Datum	
Plan-Nr.		Bearbeitet	

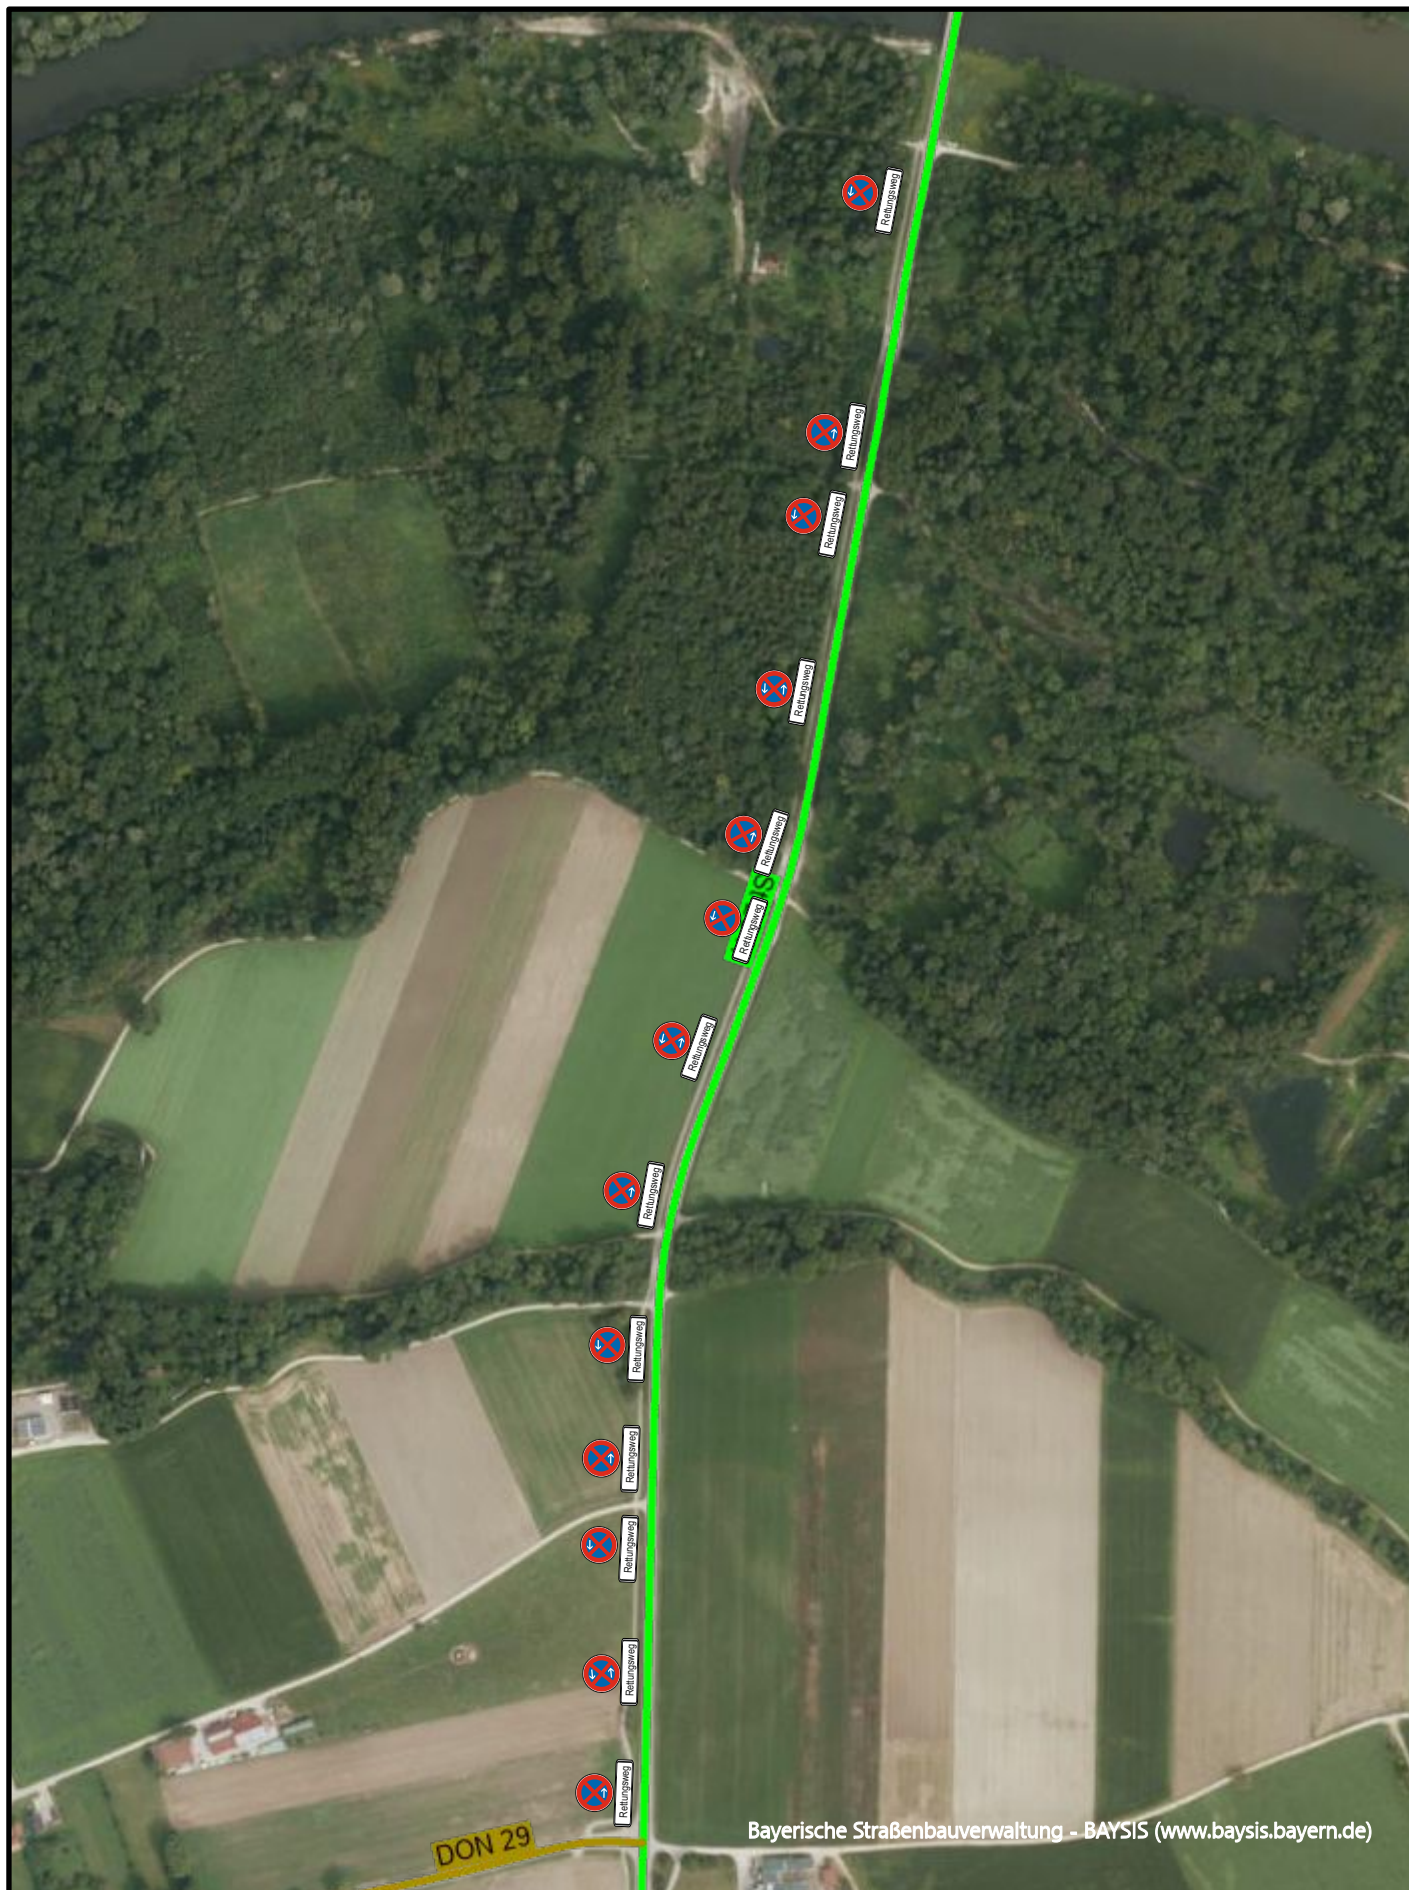

Maßnahme	St2047 Schwemmung der Donaubrücke bei Marxheim		
Bezeichnung	Halteverbot		
Maßstab	-----	Datum	
Plan-Nr.		Bearbeitet	