

Bebauungsplan "Oberes Straßfeld",



Ausgleichsflächennachweis für Gemeinbedarfsfläche
auf Teilfläche des Flurstücks Nr. 194 Gmkg. Attenkirchen

Ausgleichsflächenbedarf für Gemeinbedarfsfläche Feuerwehr: 1.741 m²

gekennzeichnete Teilfläche auf Fl.st. Nr.194: 1.741 m²

freibleibend für Ökokonto Gmde. Attenkirchen: 1.297 m²

Aufwertungsmaßnahme: Anpflanzung von Obstgehölzen
gemäß Begründung zum Bebauungsplan

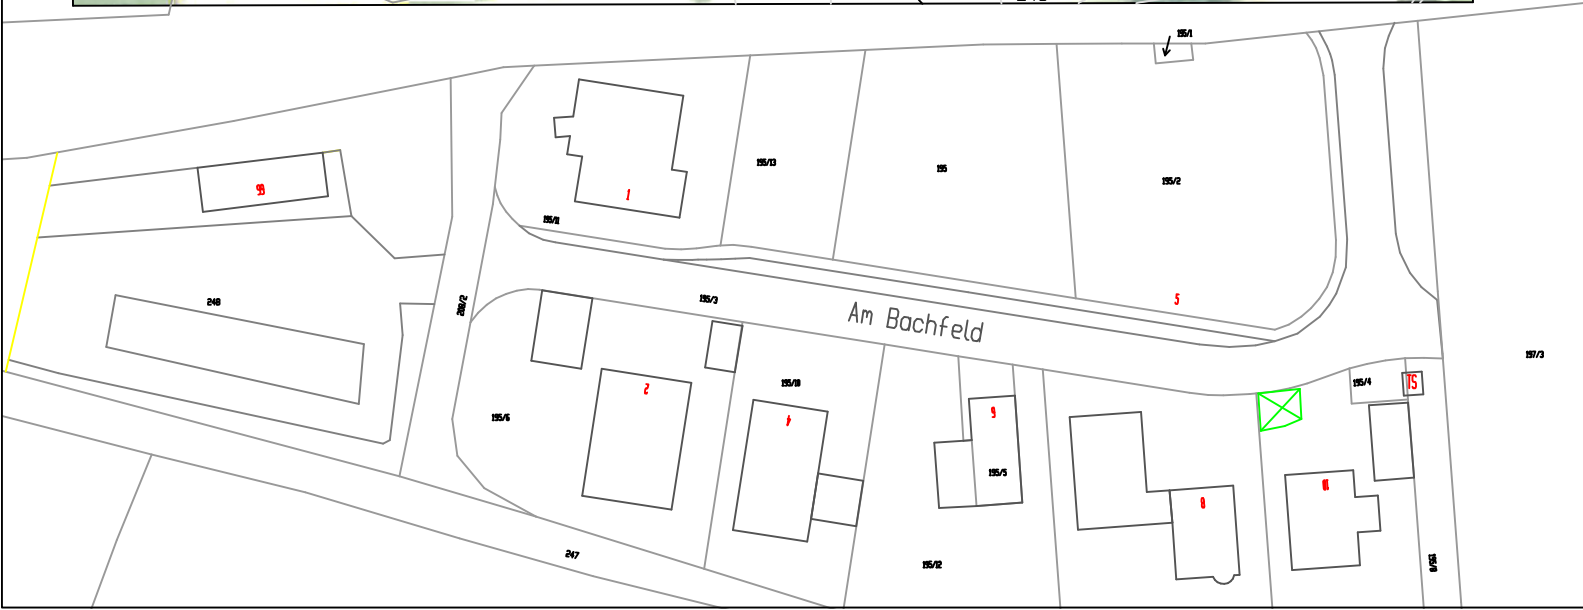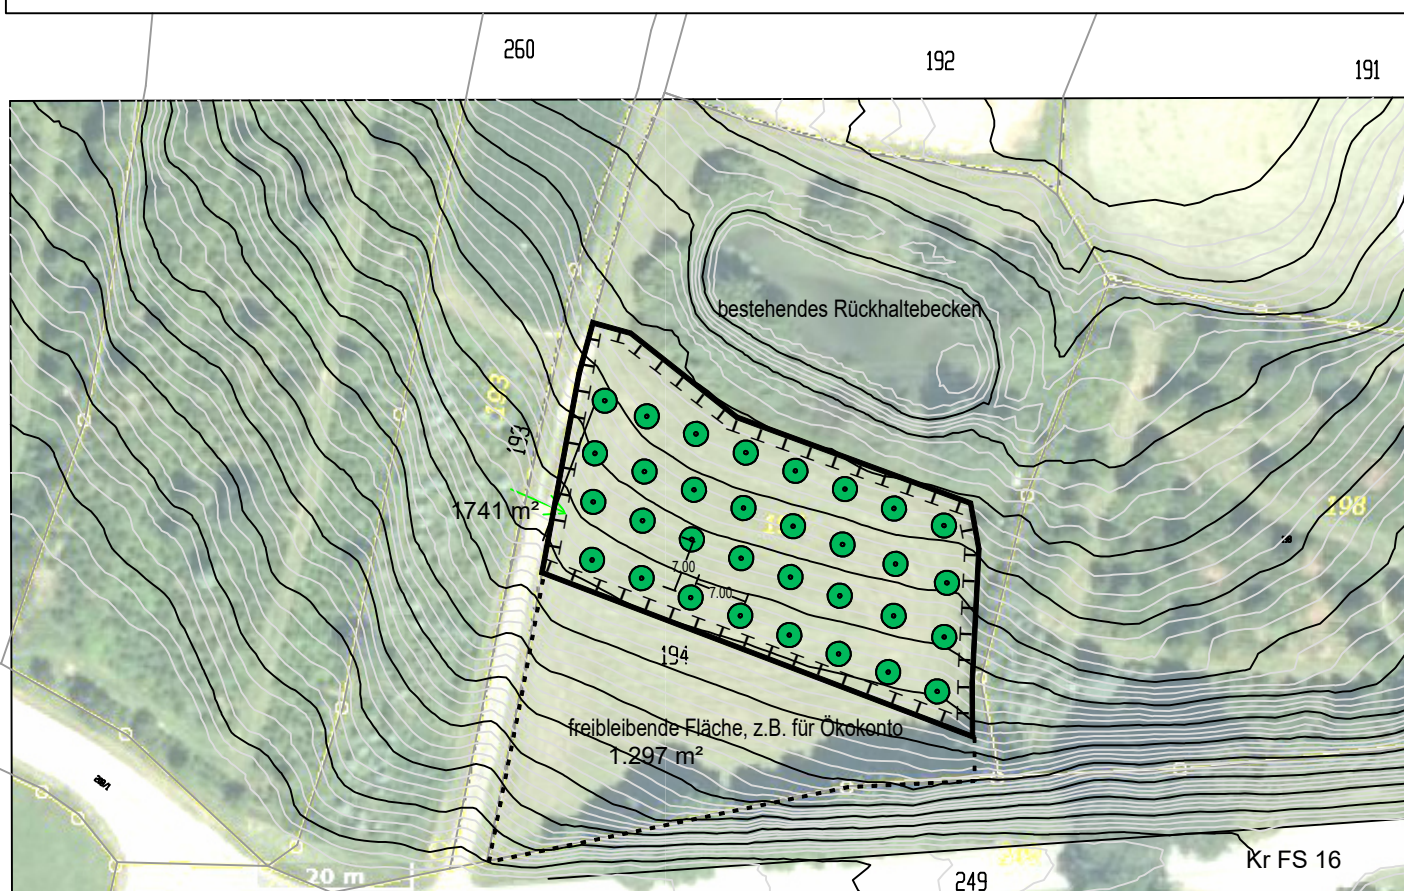

Bebauungsplan "Oberes Straßfeld",

Ausgleichsflächennachweis für allgemeines Wohngebiet
auf Teilfläche des Flurstücks Nr. 1346 Gmkg. Sillertshausen
Maßnahmen gemäß Begründung zum Bebauungsplan

Ausgleichsflächenbedarf für allgemeines Wohngebiet: 2.437 m²

gekennzeichnete Teilfläche auf Fl.st. Nr.1346: 3.782 m²

davon Waldumbau zu Laubmischwald 2690 m, Ausgleichsflächenwert 1345 m²

Waldrandanpflanzung mit Gehölzen 745 m²

Herstellung von Hangmulden als Laichbiotope, Ansaat von Hochstauden 347 m²

Landesbibliothek

1343

1335

Acker

Wiese

1345

Eschen

Krautsaum mit
Hangmulden

347 m²

Waldrandanpflanzung (Stäucher, fünfreihig, Reihenabstand 1,5m)

107,95

Acker

Waldumbau 2690 m²
Ausgleichsflächenwert:
1.345 qm

Acker

745 m²

Stieleichen

Birken

1346

Acker