


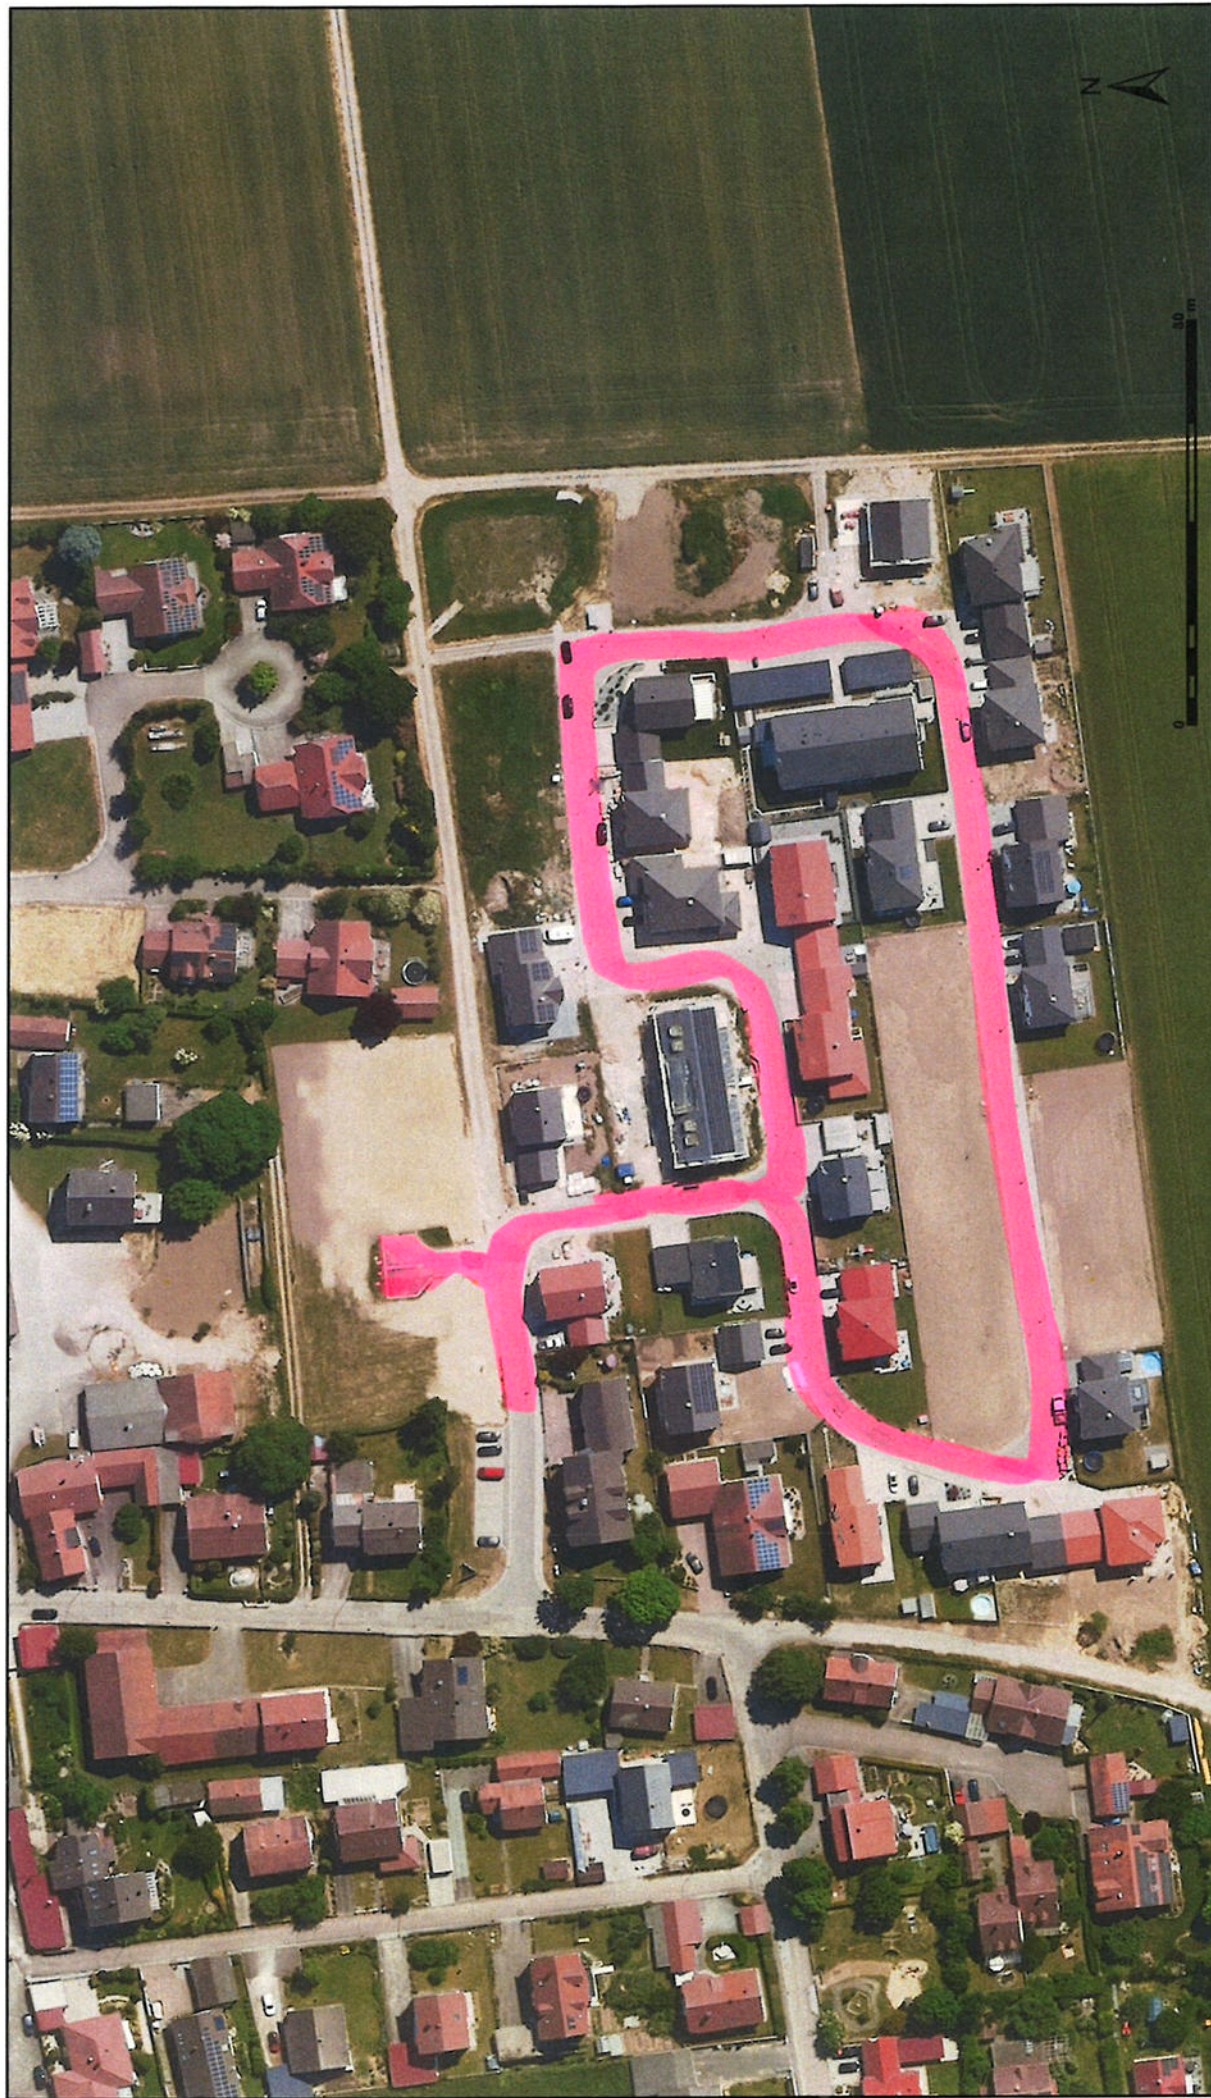

Lageplan

M: 1:1 500

GEMEINDE MINTRACHING

Friedenstraße 2
93098 Mintraching
Tel.: 09406/9412-0
Fax: 09406/9412-10

Erstellt von

Andreas Kirchmayer

Erstellungsdatum

07.11.2025



Für die Richtigkeit, Aktualität und Vollständigkeit der Daten wird keine Gewähr übernommen