


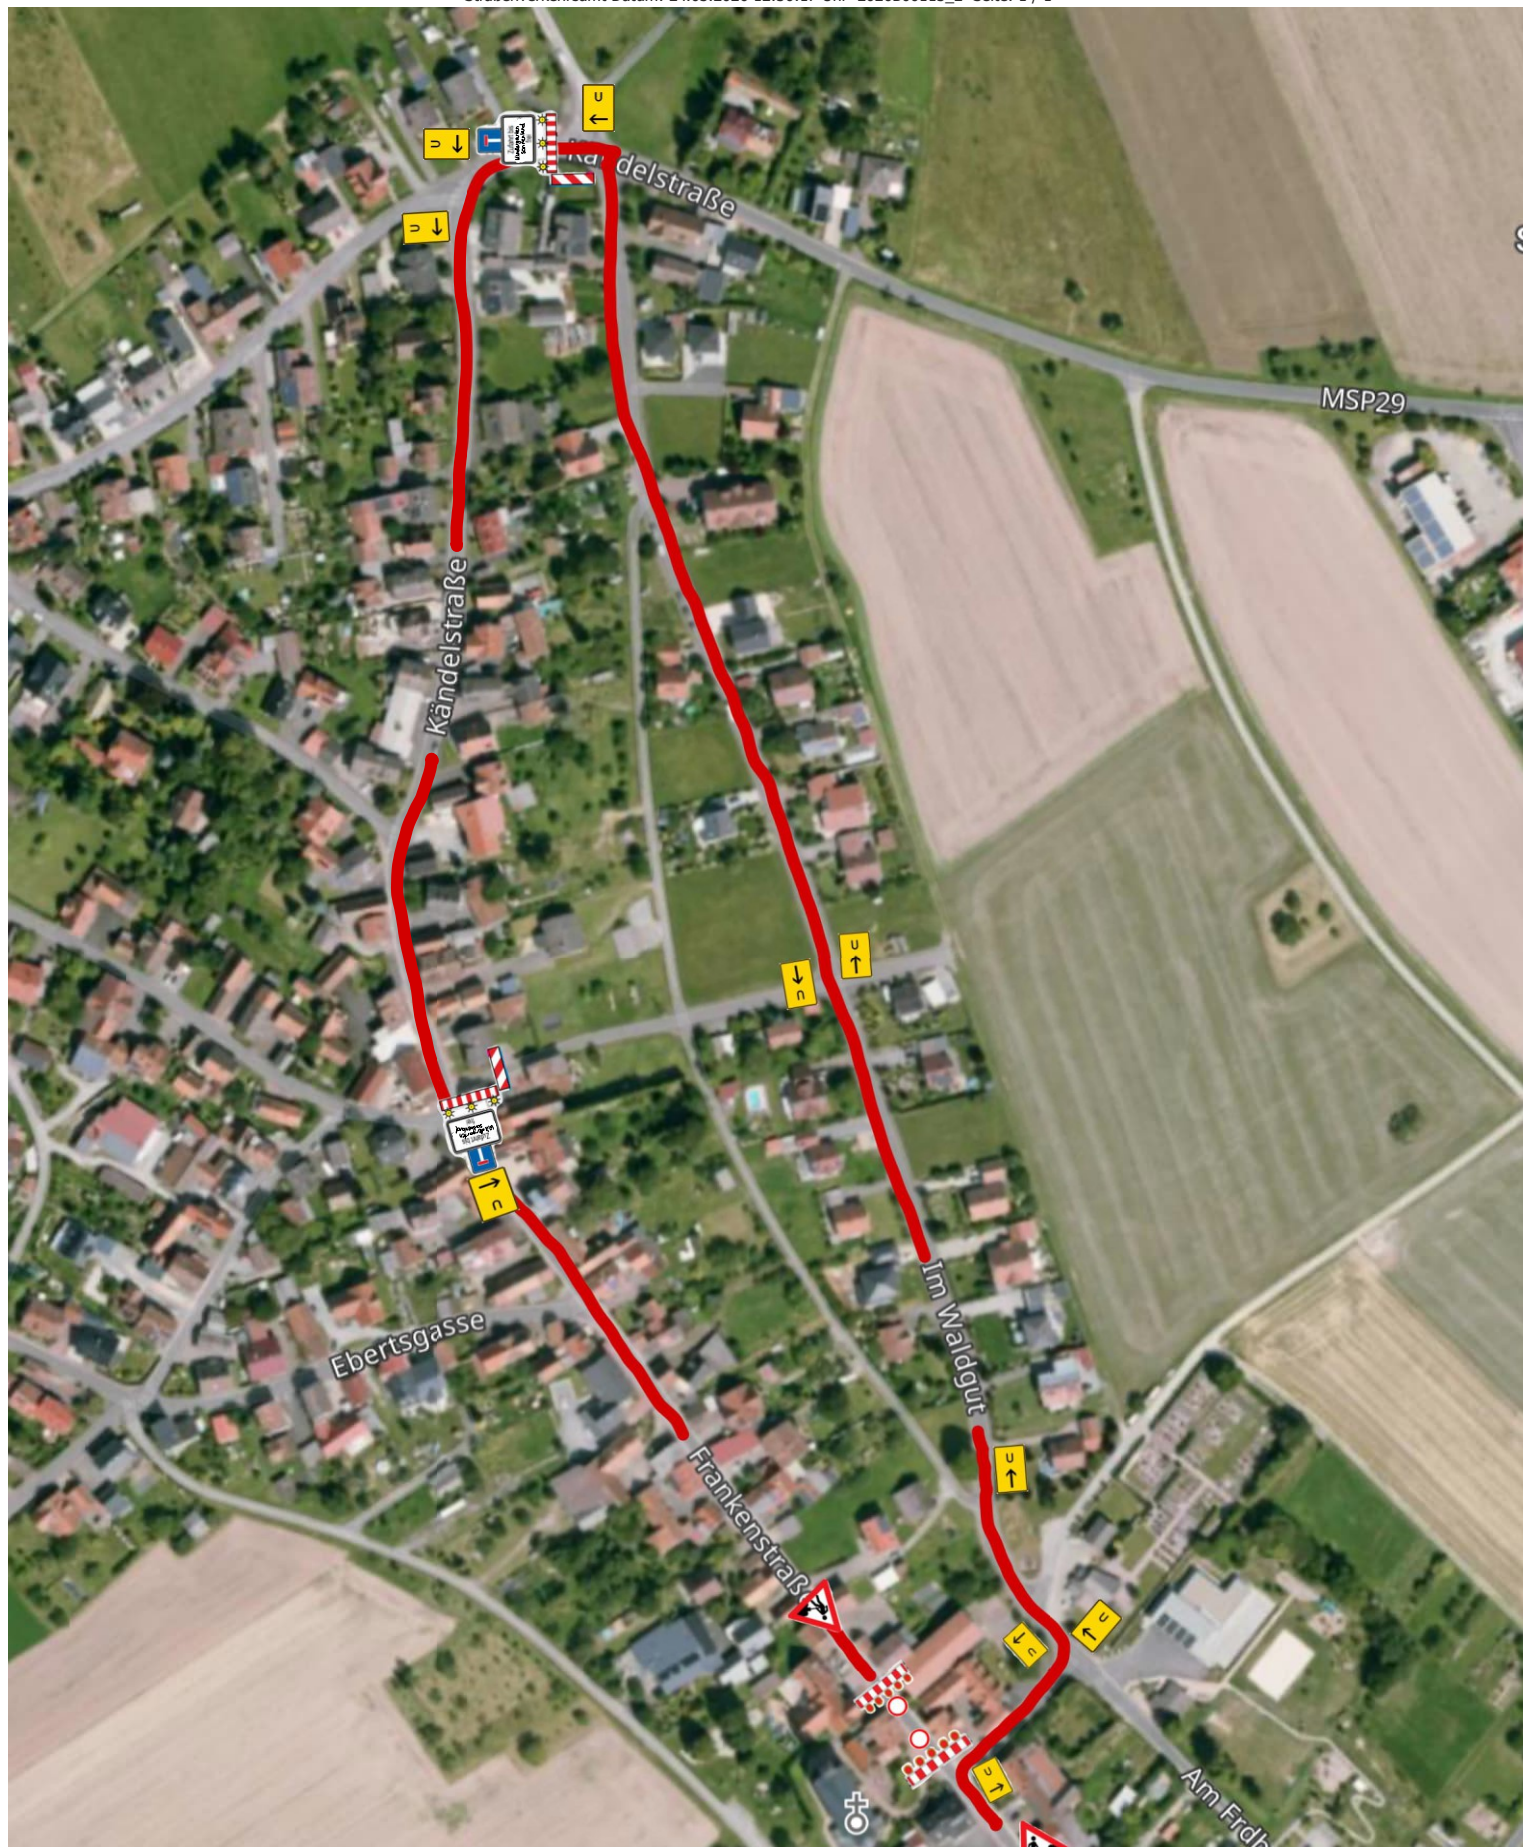

Reg.-Nr.:	2026B00113	Blatt: 5 2
Baubeginn:	25.03.2026	
Bauende:	24.04.2026	
Ortsteil:		
Ort, Straße:	Bischbrunn Frankenstr. 4 und 3	
Firma:	Siegler-Bau GmbH	

BV Bischbrunn Wohnzone
Verkehrszeichenplan
Volleperung Frankenstraße
25.03.26 - 24.04.26