


## Anlage 2.

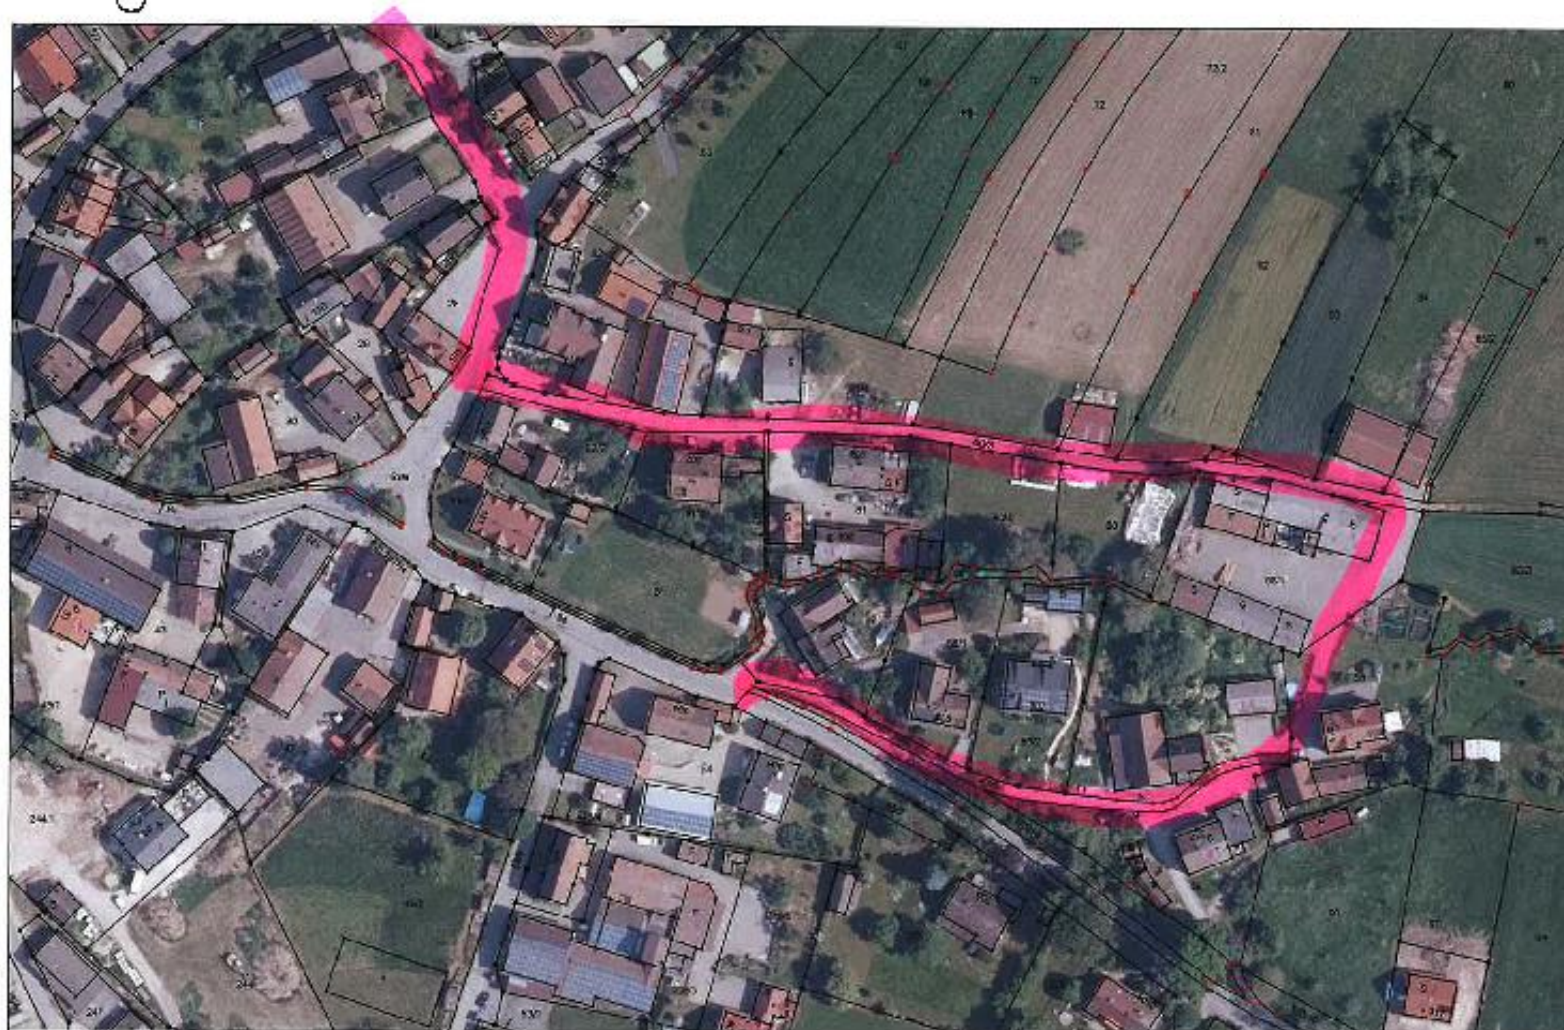

VGem Henfenfeld

Bearbeiter:

Datum: 24.05.2024 Maßstab: 1:1500