


*Absperrschranke

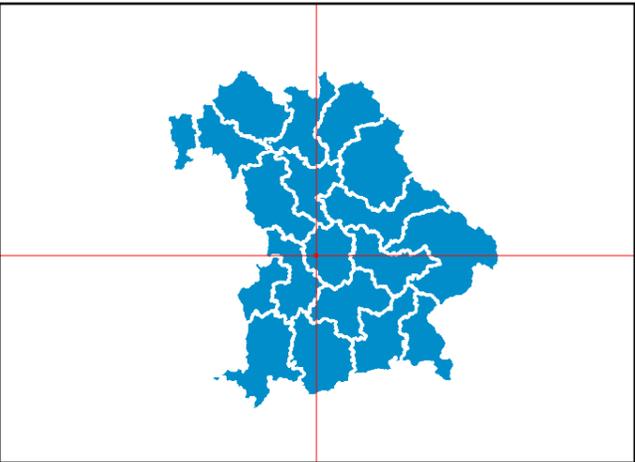

Bayerische Straßenbauverwaltung

FREISTAAT BAYERN
Straßenübersichtskarte

Baustellenbeschilderungsplan Nr. 01

Erstellt für Maßstab: 1:12.000



Datenquellen

Bayerisches Straßeninformationssystem
Intranet: <https://baysis.bybn.de>
Internet: www.baysis.bayern.de

Geodaten:
© Bayerisches Straßeninformationssystem (BAYSIS)
© Datenquellen: Bayerische Vermessungsverwaltung,
GeoBasis-DE / BKG 2018 (Daten verändert)

Staatsstraße 2214
Erneuerung Fahrbahn östlich Bittenbrunn
Baufirma
Vollsperrung

von Abschnitt 465, Station 7,500 bis Abschnitt 490 Station 0,734
Staatliches Bauamt Ingolstadt,
den 16.07.2025

Haug
Techn. Amtsrätin