


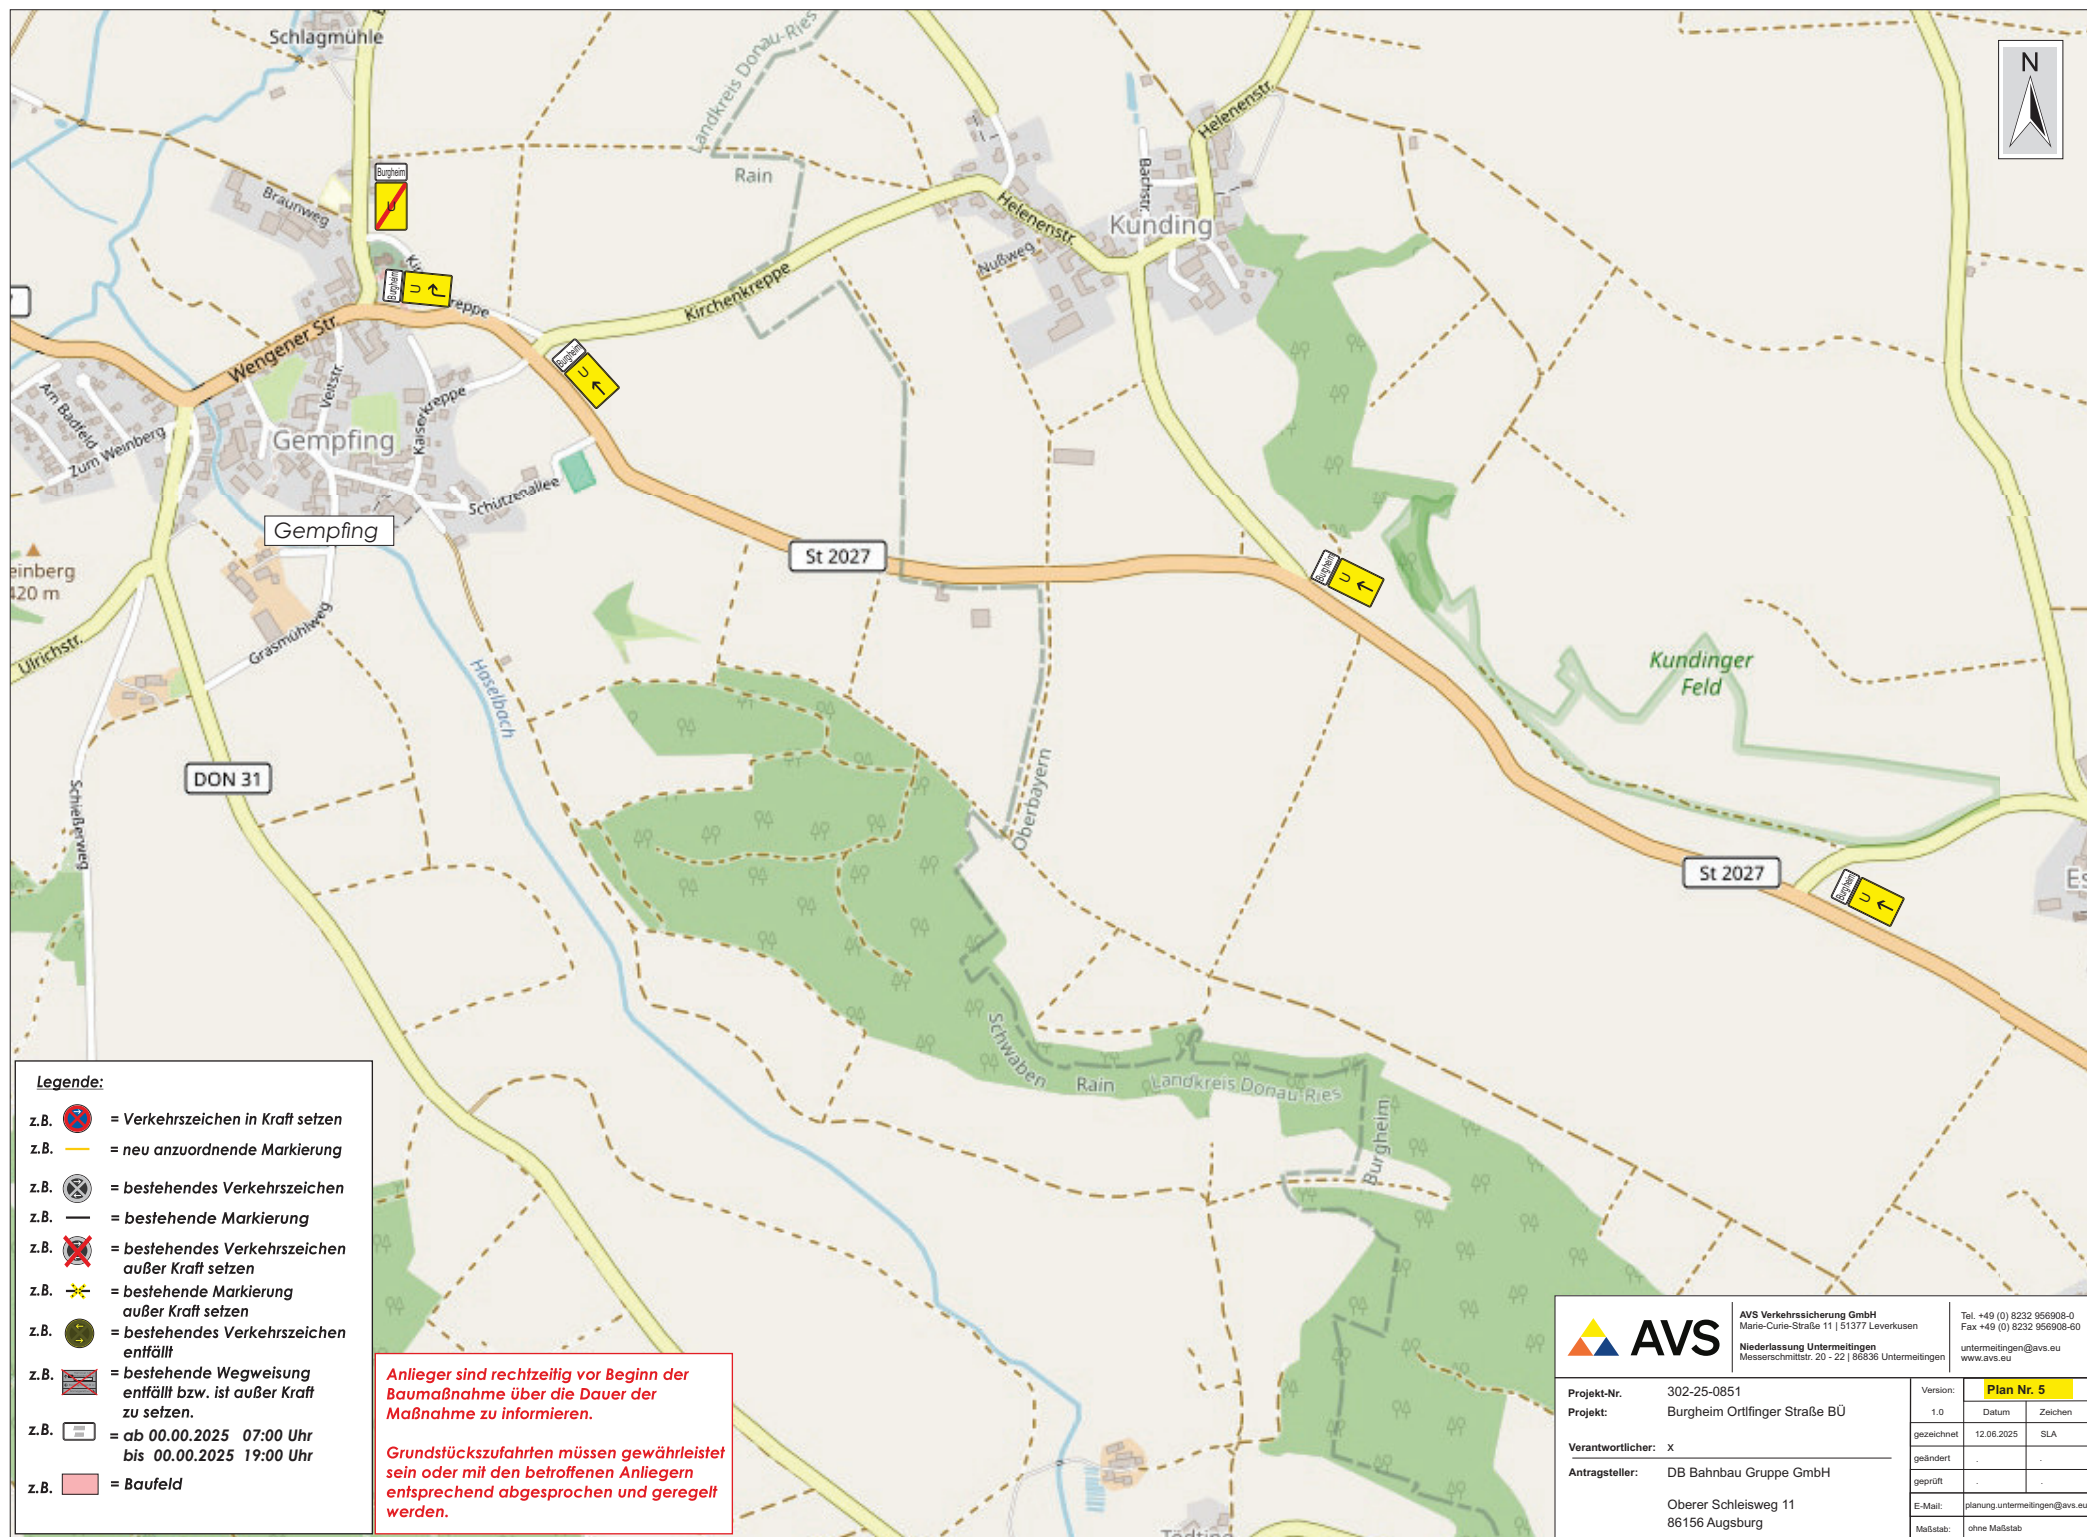

Legende:

- z.B.  = Verkehrszeichen in Kraft setzen
- z.B.  = neu anzuordnende Markierung
- z.B.  = bestehendes Verkehrszeichen
- z.B.  = bestehende Markierung
- z.B.  = bestehendes Verkehrszeichen außer Kraft setzen
- z.B.  = bestehende Markierung außer Kraft setzen
- z.B.  = bestehendes Verkehrszeichen entfällt
- z.B.  = bestehende Wegweisung entfällt bzw. ist außer Kraft zu setzen.
- z.B.  = ab 00.00.2025 07:00 Uhr bis 00.00.2025 19:00 Uhr
- z.B.  = Baufeld

Anlieger sind rechtzeitig vor Beginn der Baumaßnahme über die Dauer der Maßnahme zu informieren.

Grundstückszufahrten müssen gewährleistet sein oder mit den betroffenen Anliegern entsprechend abgesprochen und geregelt werden.



AVS Verkehrssicherung GmbH
Marie-Curie-Straße 11 | 51377 Leverkusen
Niederlassung Untermerdingen
Messerschmittstr. 20 - 22 | 66836 Untermerdingen

Tel. +49 (0) 8232 956908-0
Fax +49 (0) 8232 956908-60
untermerdingen@avs.eu
www.avs.eu

Projekt-Nr.	302-25-0851	Version:	Plan Nr. 5
Projekt:	Burgheim Ortflinger Straße BÜ	1.0	Datum
Verantwortlicher:	x	gezeichnet	12.06.2025
Antragsteller:	DB Bahnbau Gruppe GmbH	geändert	SLA
	Oberer Schleisweg 11	geprüft	
	86156 Augsburg	E-Mail:	planung.untermerdingen@avs.eu
		Maßstab:	ohne Maßstab