


- Legende**
- Trassenkorridor (in Farbe) 200 m, mit Name
  - Leitungseinführung (in Farbe)
  - Leitungseinführung Fremdleitung
  - UW-Standortraum, mit Name
  - Untersuchungsgebiet
  - Gemeindegrenze
  - Regierungsbezirksgrenze / Landkreisgrenze
  - Staatsgrenze

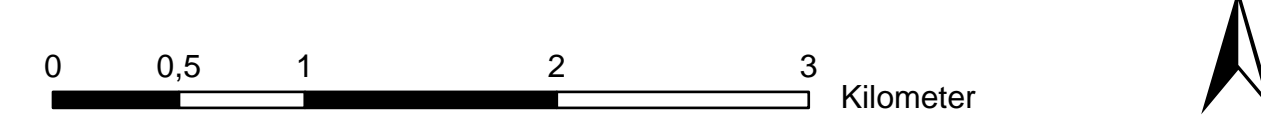

© Bayerische Vermessungsverwaltung – www.goodaten.bayern.de  
 Weitere Datenquellen siehe Unterlage A Erläuterungsbericht

| Nr. | Art der Änderung | Datum | Zeichen |
|-----|------------------|-------|---------|
|     |                  |       |         |

**Unterlagen zur Raumverträglichkeitsprüfung (RVP)  
 Kartenband zur Unterlage A Erläuterungsbericht**

Vorbereitender: **Tennet TSO GmbH**  
 Bernecker Straße 70  
 95448 Bayreuth

Ersteller: **ifuplan**  
 ifuplan Institut für Umweltplanung und Raumentwicklung GmbH & Co. KG  
 Amalienstraße 79  
 80799 München  
 Tel.: +49 (0) 89 3074975-0

Vorhaben: **380kV-Leitung Burghausen - Simbach**

Unterlage: **F.0 Übersichtskarte**

|                                |                        |            |
|--------------------------------|------------------------|------------|
| Unterlage / Blatt Nr.: F.0 / 1 | bearbeitet: Zwirgmaier | 26.02.2026 |
| Maßstab: 1:30.000              | gezeichnet: Zwirgmaier | 26.02.2026 |
| Blattgröße: 1189 x 841 mm      | geprüft: Jäger         | 06.03.2026 |
| Aufgestellt Bayreuth, den      |                        |            |
| I. A. Mira Gengler             | I. A. Marvin Gruhn     |            |