


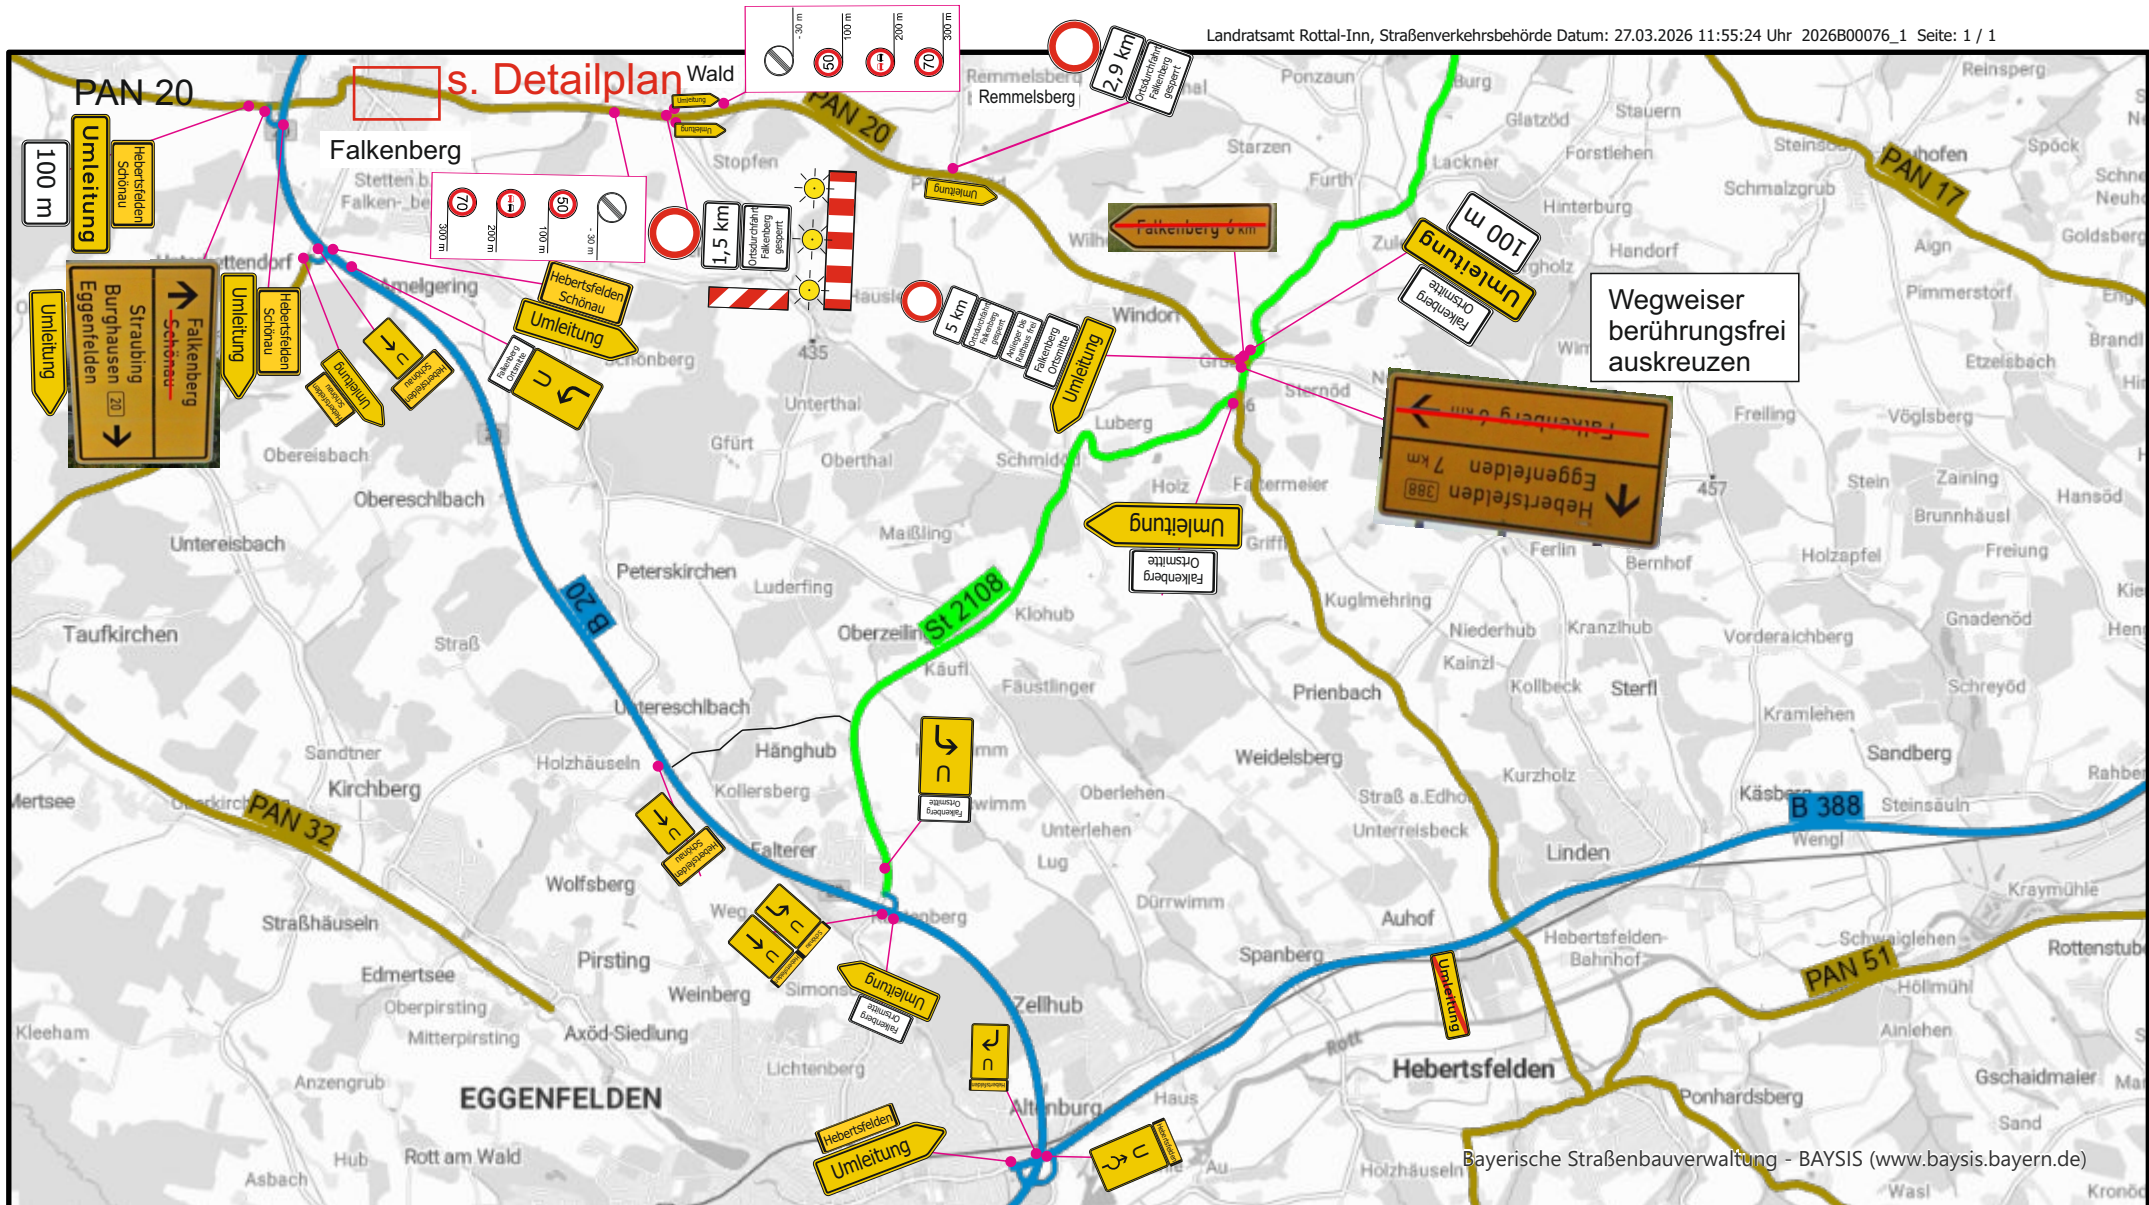

Bayerische Straßenbauverwaltung - BAYSIS (www.baysis.bayern.de)

Datenquellen

Bayerisches
Straßeninformationssystem
Intranet: <https://baysis.bybn>
Internet: www.baysis.bayern

Geodaten:
© Bayerisches Straßeninformationssystem
© Datenquellen: Bayerische Vermessung
GeoBasis-DE / BKG 2025 (Daten verändert)

Reg.-Nr.:	2026B00076	Blatt: 1
Baubeginn:	30.03.2026	
Bauende:	12.04.2026	
Ortsteil:		
Ort, Straße:	Falkenberg Sommerstr.	
Firma:	Max Streicher GmbH & Co. KG aA	

PAN 20 (Sommerstraße), Falkenberg; Sperrung wegen Nahwärmeausbau **Übersichtsplan**

Erstellungsdatum: 25.03.2026

Erstellt für Maßstab 1:43.136

0 0,6 1,1 1,7 2,2 2,8 km

