


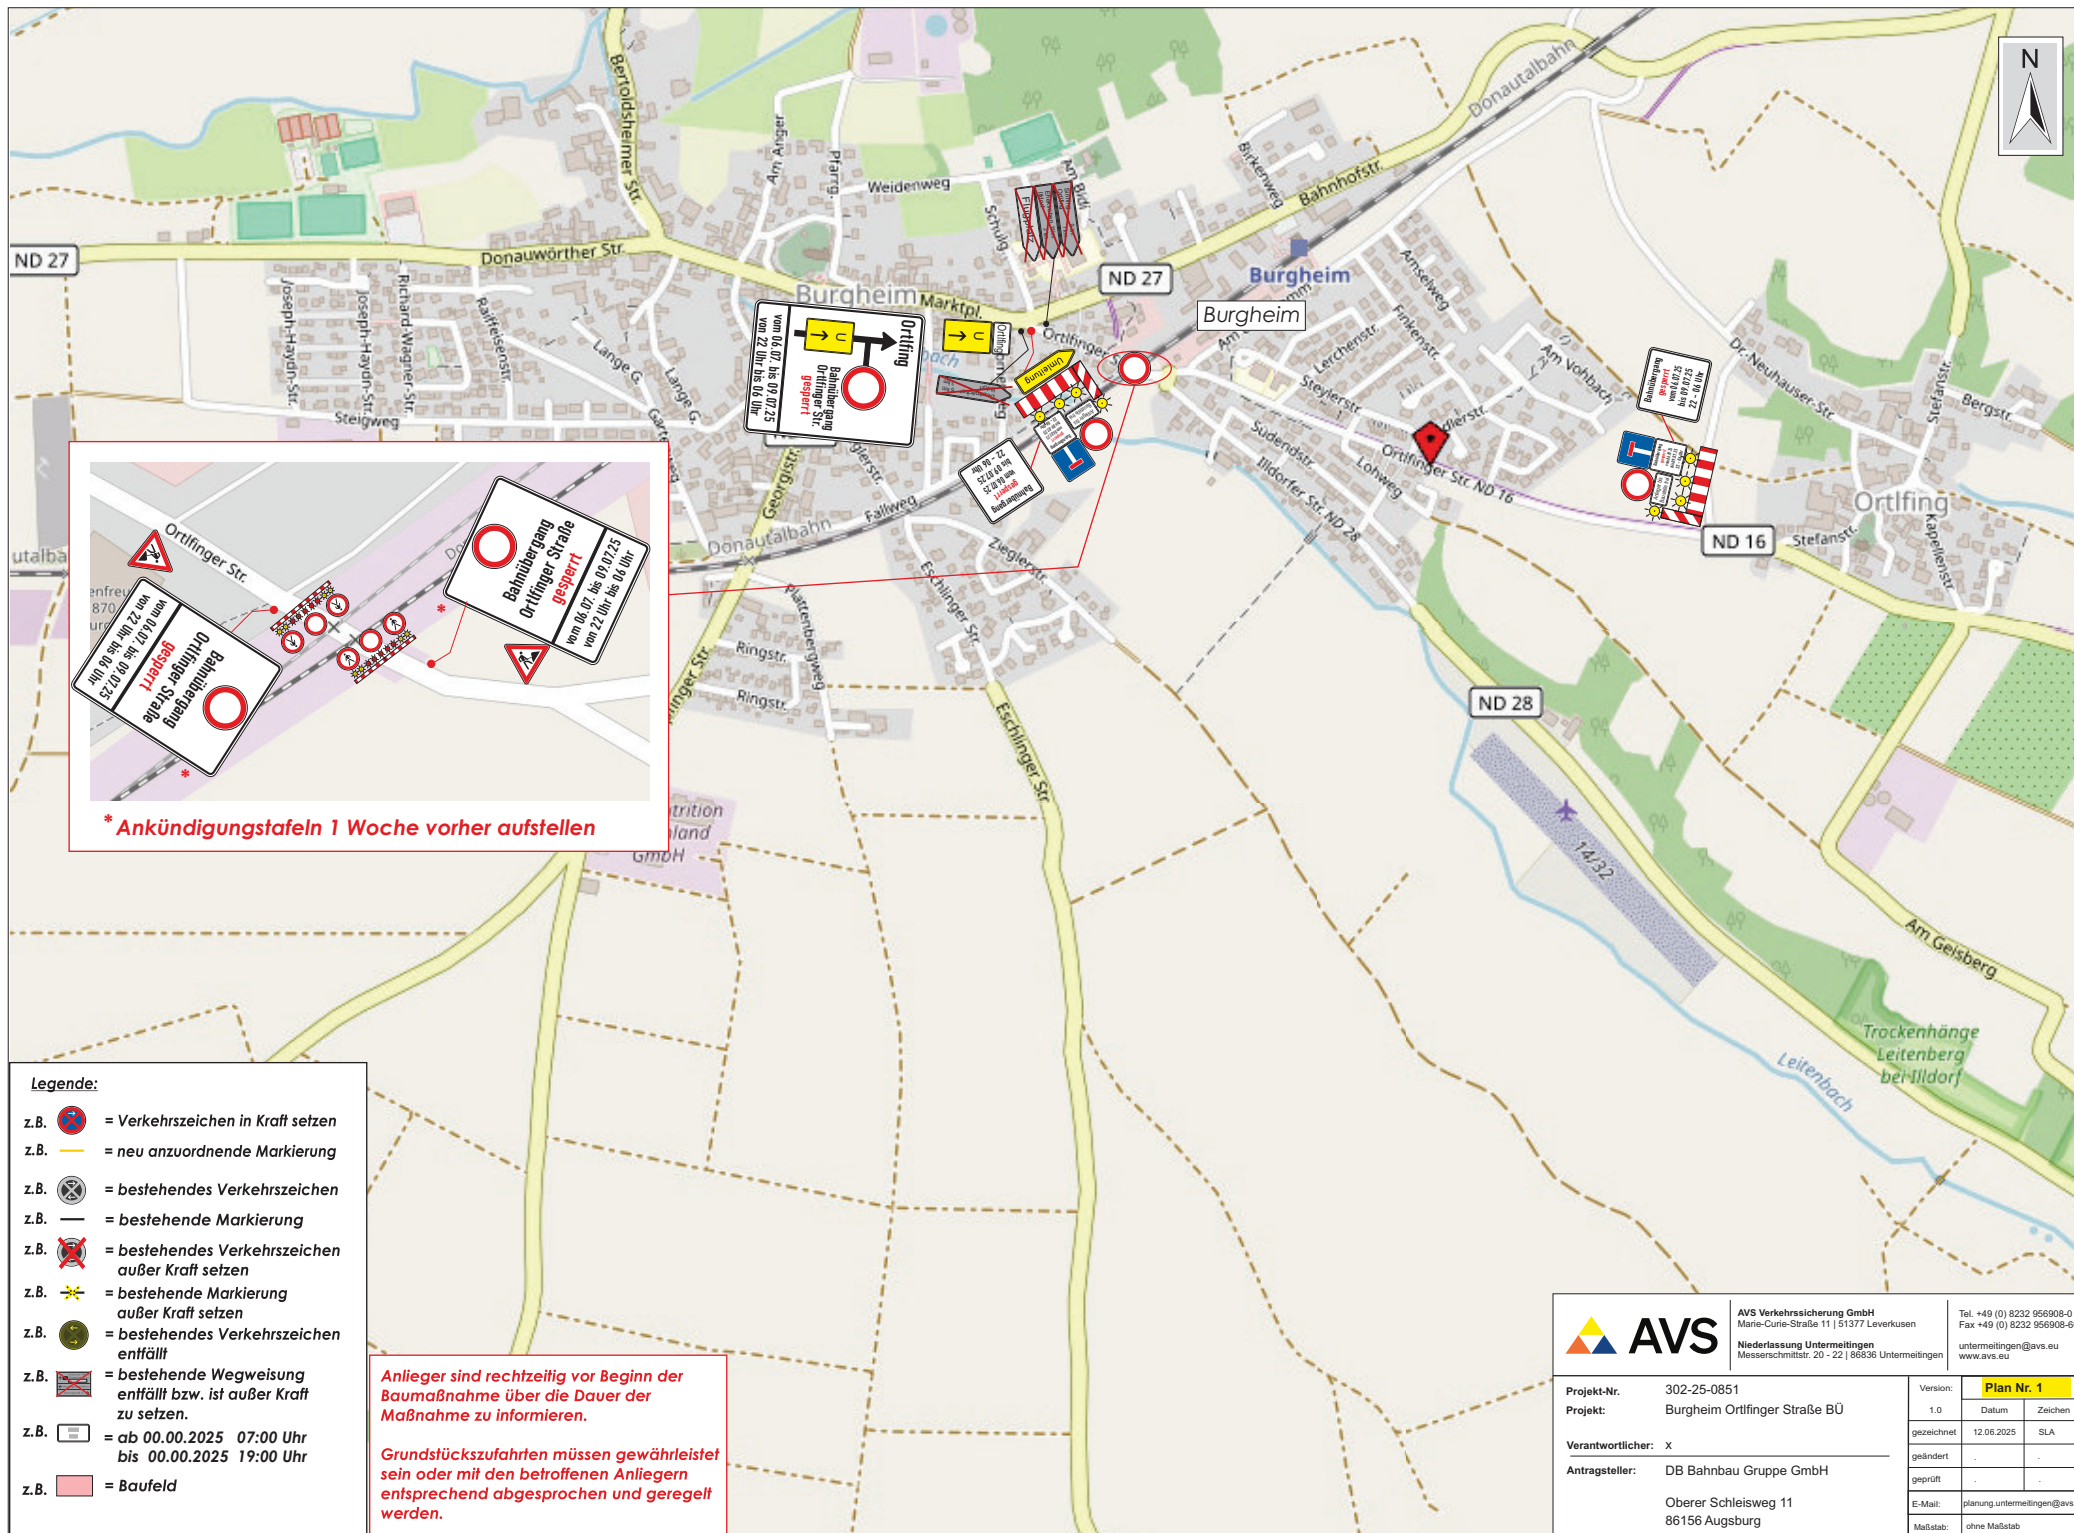

 AVS		AVS Verkehrssicherung GmbH Marie-Curie-Straße 11 51377 Leverkusen Niederlassung Untermettingen Messerschmittstr. 20 - 22 86836 Untermettingen		Tel. +49 (0) 8232 956908-0 Fax +49 (0) 8232 956908-6 untermettingen@avs.eu www.avs.eu	
Projekt-Nr.	302-25-0851	Version:	Plan Nr. 1		
Projekt:	Burgheim Ortlfing Straße BÜ	1.0	Datum	Zeichen	
Verantwortlicher:	x	gezeichnet	12.06.2025	SLA	
Antragsteller:	DB Bahnbau Gruppe GmbH	geändert	-	-	
	Oberer Schleisweg 11	geprüft	-	-	
	86156 Augsburg	E-Mail:	planung.undermettingen@avs.eu		
		Maßstab:	ohne Maßstab		