


Lage- und Verkehrszeichenplan

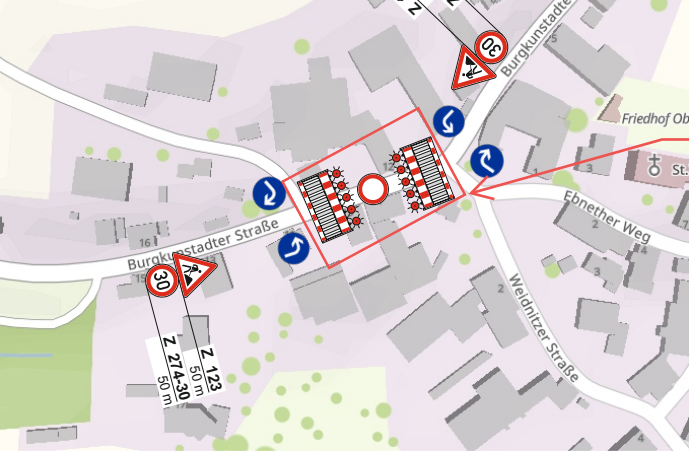



Querabsperrungen im Bereich der Arbeits- stelle

durch Absperrschranken-
gitter mit mindestens 5
einseitigen roten Warn-
leuchten

Längsabsperzung zum Gehweg

durch Absperrschranken-
gitter
Warnleuchten gemäß
Teil B, Abschnitt 2.4.3
Absatz 2

Es muss dauerhaft ein Notgehweg von 1,30 m Breite gewährleistet sein; andere Breiten siehe Teil B, Abschnitt 2.4.2

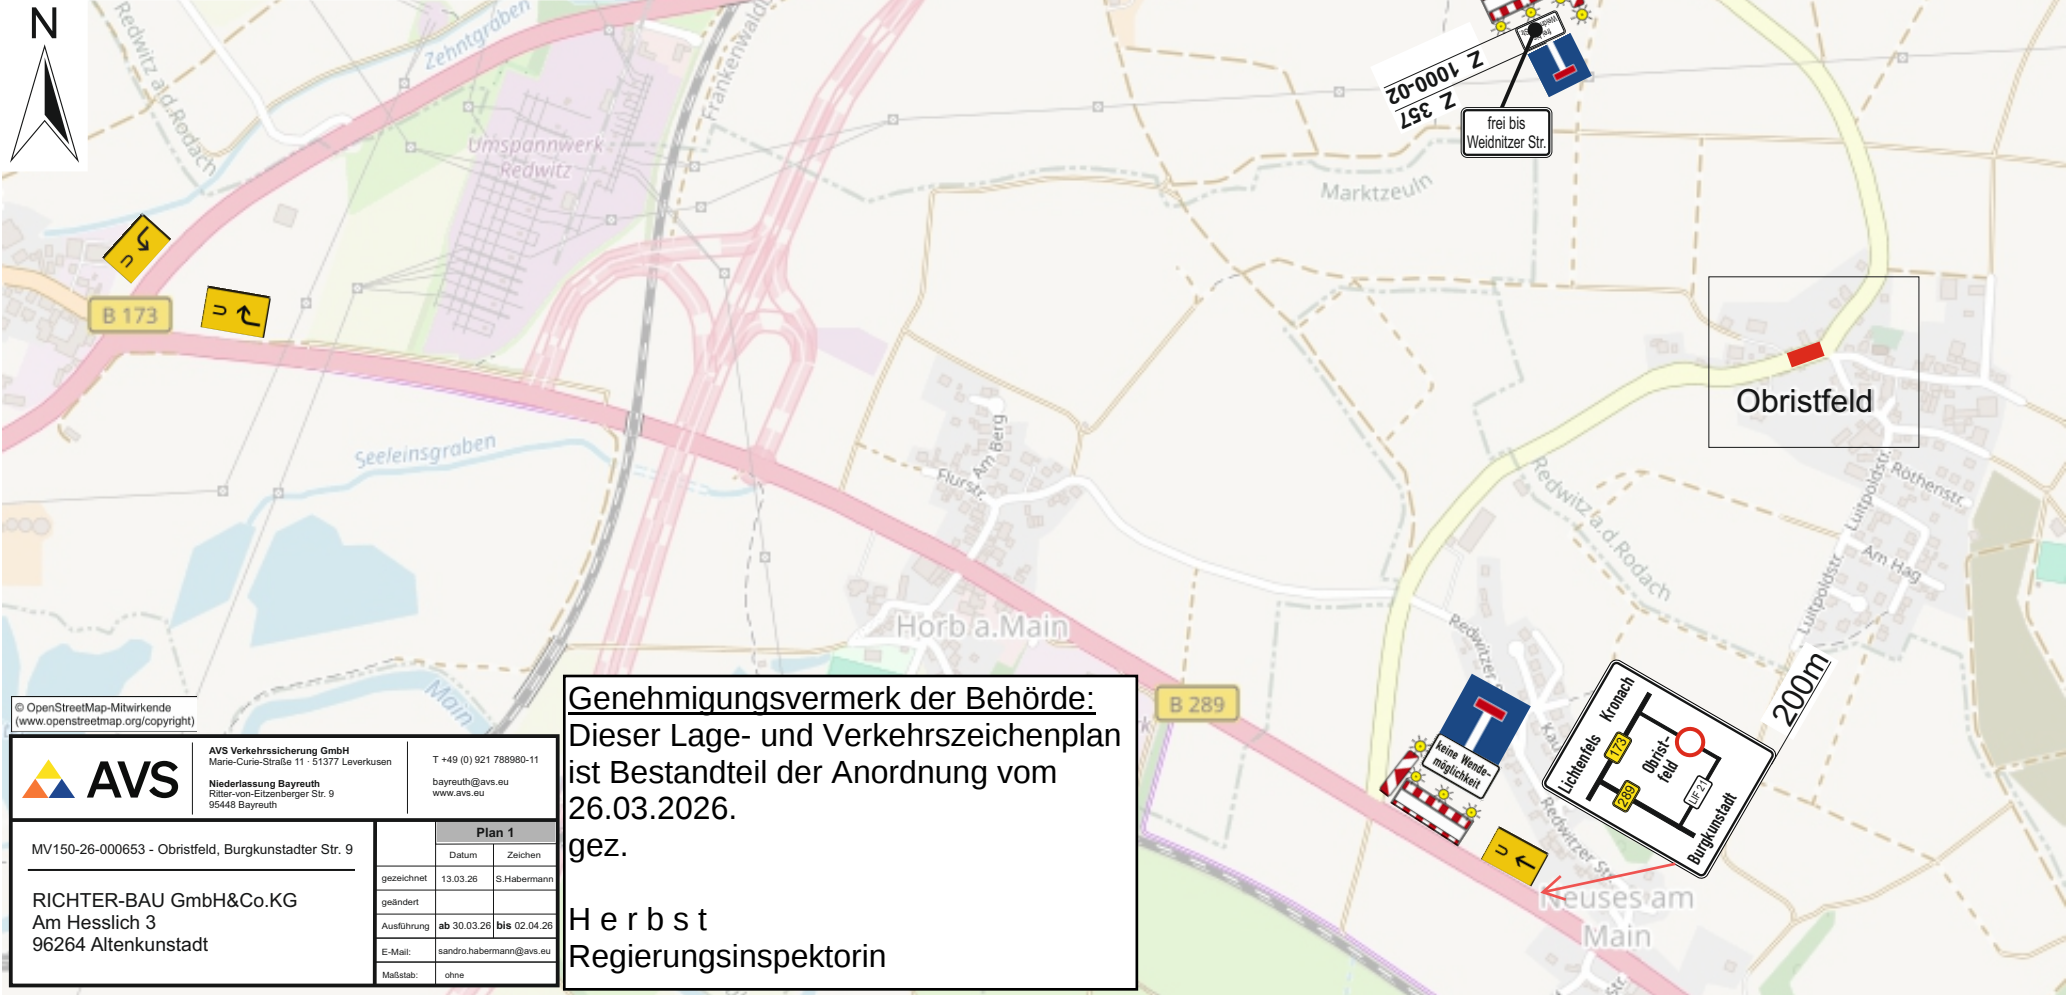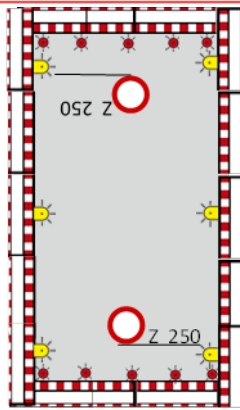

© OpenStreetMap-Mitwirkende
(www.openstreetmap.org/copyright)



AVS Verkehrssicherung GmbH
Marie-Curie-Straße 11 · 51377 Leverkusen

Niederlassung Bayreuth
Ritter-von-Eitzenberger Str. 9
95448 Bayreuth

T +49 (0) 921 788980-11

bayreuth@avs.eu
www.avs.eu

MV150-26-000653 - Obristfeld, Burgkunstadter Str. 9

RICHTER-BAU GmbH&Co.KG
Am Hesslich 3
96264 Altenkunstadt

	Plan 1	
	Datum	Zeichen
gezeichnet	13.03.26	S.Habermann
geändert		
Ausführung	ab 30.03.26	bis 02.04.26
E-Mail:	sandro.habermann@avs.eu	
Maßstab:	ohne	

Genehmigungsvermerk der Behörde:
Dieser Lage- und Verkehrszeichenplan
ist Bestandteil der Anordnung vom
26.03.2026.

gez.

Herbst
Regierungsinspektorin