 Staatliches Bauamt Freising
Postfach 1942 • 85319 Freising

Hochbau
Straßenbau
Hochschulbau

Antragsteller
Per E-Mail an: hp-landschaftsbau-gmbh@freenet.de
H&P Landschaftsbau GmbH
Ziegelgasse 6
63930 Neunkirchen

München, den 19.05.2026

Bearbeiter/in
Herr Samabor

Telefon
08161 932-2110

E-Mail
michael.samabor@stbafs.bayern.de

Anordnung einer Verkehrsbeschränkung zur Durchführung von Arbeiten im Straßenraum gemäß § 45 Abs. 2 Satz 1 und Abs. 6 StVO

Zum Antrag vom 17.05.2026	
AZ (Bitte im Schriftverkehr und bei Rückfragen stets angeben) S 11-43344/ED 2/ED	ArbIS-ID (Bitte Punkt 4 der Auflagen beachten) BFS _____
Maßnahmenbezeichnung Kreisstraße ED 2, Wartenberg - Schröding (St 2330) Baumpflegearbeiten	

Die oben genannte Behörde erlässt folgende Anordnung:

- Verkehrsbeschränkung/en
 Halbseitige Sperrung des Verkehrs
 Gesamtspernung des Verkehrs
 Sperrung des Fußgängerverkehrs im Gehwegbereich
 Sperrung für den Fahrradverkehr
 Verkehrssicherung
 Sicherungsmaßnahmen entlang der Straße
 Sicherungsmaßnahmen entlang des Gehwegs
 Sperrung für Fahrzeuge über _____ t zulässiges Gesamtgewicht
 _____ m Breite
 _____ m Höhe

1. Örtlichkeit	Straße / Abschnitt / Station oder Postleitzahl / Straße / von Haus-Nr. bis Haus-Nr. Kreisstraße ED 2, Wartenberg - Schröding (St 2330)
2. Genehmigungszeitraum	Bezeichnung / von / bis / max. Eingriffsdauer in Tagen 01.06.2026 - 03.06.2026
	Verkehrssicherung (Auf-/Um-/Abbau der Umleitungsbeschilderung) SM Erding und SM Taufkirchen/Vils

Amtssitz
Staatliches Bauamt Freising
Postfach 1942 85319 Freising
Am Staudengarten 2a 85354 Freising
☎ 08161 932-0
☎ 08161 932-3301

Servicestelle
München
Winzererstraße 43
80797 München
☎ 08161 932-0
☎ 08161 932-3730

E-Mail und Internet

poststelle@stbafs.bayern.de
www.stbafs.bayern.de

Darüber hinaus ergehen folgende **Auflagen**:

1. Die bauvertraglich vereinbarten Zusätzlichen Technischen Vertragsbedingungen sind zu beachten.
2. Die Anordnung inklusive Anlagen ist auf der Baustelle bereitzuhalten.
3. Der Beginn und die Beendigung der Bauarbeiten sind umgehend an die anordnende Behörde zu melden.
4. Für den Fall, dass eine ArbIS-ID angegeben ist, ist der Beginn und die Beendigung der Bauarbeiten zusätzlich bei der ArbIS-Hotline in der Verkehrsinformationszentrale Bayern (VIZ) unter der **Telefonnummer 089 5589-18764** anzuzeigen. Es kann auch eine Nachricht auf dem Anrufbeantworter hinterlassen werden.
5. Die Anordnung wird mit Aufstellen der Verkehrszeichen und Verkehrseinrichtungen wirksam und endet mit deren Beseitigung, die spätestens zum Ende des unter Nummer 2 dieser Anordnung genannten Genehmigungszeitraums zu erfolgen hat.
6. Baustellenbedingte Sicherheitseinrichtungen, wie beispielsweise Verkehrszeichen, sind regelmäßig zu kontrollieren.

Hinweise

1. Gemäß § 45 Abs. 6 StVO haben Sie umstehende Anordnung zu vollziehen.
2. Die Aufwendungen für den Vollzug der Anordnung sind vom Antragsteller zu tragen (vgl. § 5 b Abs. 2 d StVG).
3. Zuwiderhandlungen sind nach § 49 Abs. 4 Nr. 3 StVO Ordnungswidrigkeiten im Sinne des § 24 StVG.
4. Diese Anordnung ist jederzeit widerrufbar/änderbar.

Rechtsbehelfsbelehrung

Gegen diesen Bescheid kann innerhalb eines Monats nach seiner Bekanntgabe Klage erhoben werden bei dem

Bayer. Verwaltungsgericht München
Postanschrift: Postfach 20 05 43, 80005 München
Hausanschrift: Bayerstraße 30, 80335 München

schriftlich, zur Niederschrift oder elektronisch in einer für den Schriftformersatz¹ zugelassenen Form.

¹ Hinweise zur Rechtsbehelfsbelehrung:

Die Einlegung eines Rechtsbehelfs per einfacher E-Mail ist nicht zugelassen und entfaltet keine rechtlichen Wirkungen. Nähere Informationen zur elektronischen Einlegung von Rechtsbehelfen entnehmen Sie bitte der Internetpräsenz der Bayerischen Verwaltungsgerichtsbarkeit (www.vgh.bayern.de).

[Sofern kein Fall des § 188 VwGO vorliegt:] Kraft Bundesrechts wird in Prozessverfahren vor den Verwaltungsgerichten infolge der Klageerhebung eine Verfahrensgebühr fällig.

2. Kopie per E-Mail mit Plan/Plänen:

- SM ED • sm-ed@stbafs.bayern.de
- SM Tfk • sm-taufki@stbafs.bayern.de
- PI Erding • pp-obn.erding.pi.verkehr@polizei.bayern.de
- PI Dorfen • pp-obn.dorfen.pi.verkehr@polizei.bayern.de
- LRA Erding, FB 11 ÖPNV • bus@lra-ed.de (m. d. B. u. Weiterleitung an die Busunternehmen)
- LRA Erding, FB 32 Verkehrswesen • verkehrswesen@lra-ed.de
- LRA Erding, Brand- und Katastrophenschutz, ILS • ils-vao.event@lra-ed.de
- LRA Erding, FB 34 Brandschutzdienststelle • brandschutzdienststelle@lra-ed.de
- Taxivereinigunng Erding e.V. • info@taxi-erdning.de
- RVO GmbH • rvo.erdning@deutschebahn.com
- MVV GmbH • frank.spanowsky@mvv-muenchen.de, daniel.matzavlis@...


Bei Maßnahmen im Bereich entlang der Lkr-Grenze ED/FS von Hallbergmoos/Goldach bis Moosburg a.d. Isar!!!

- Kreisbrandinspektion FS, Kreisbrandrat/Kreisbrandinspektor • fsland2@kfv-freising.de
- THW FS • ov-freising@thw.de



- Markt Wartenberg, info@wartenberg.de
- Gemeinde Fraunberg, info@fraunberg.de
- VG Steinkirchen, thomas.eibl@vg-steinkirchen.de

-
-
-
-
-
-
-
-
-
-


Kreisstraße ED 2, Wartenberg - Schröding (St 2330); Baumpflegearbeiten
Umleitungsübersicht und -beschilderung

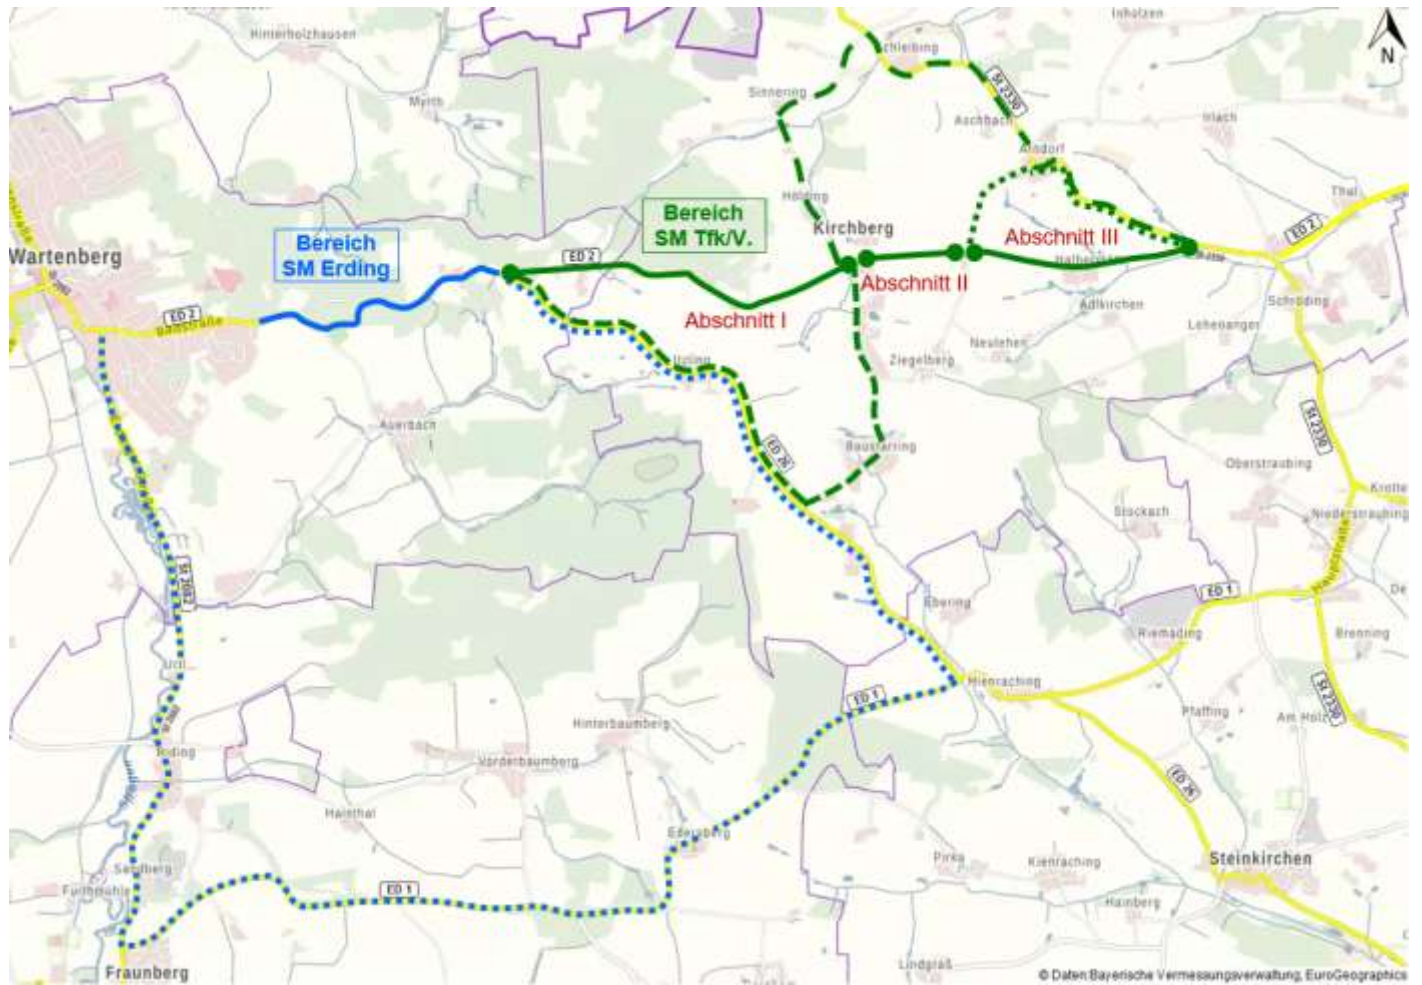


Bereich SM Erding

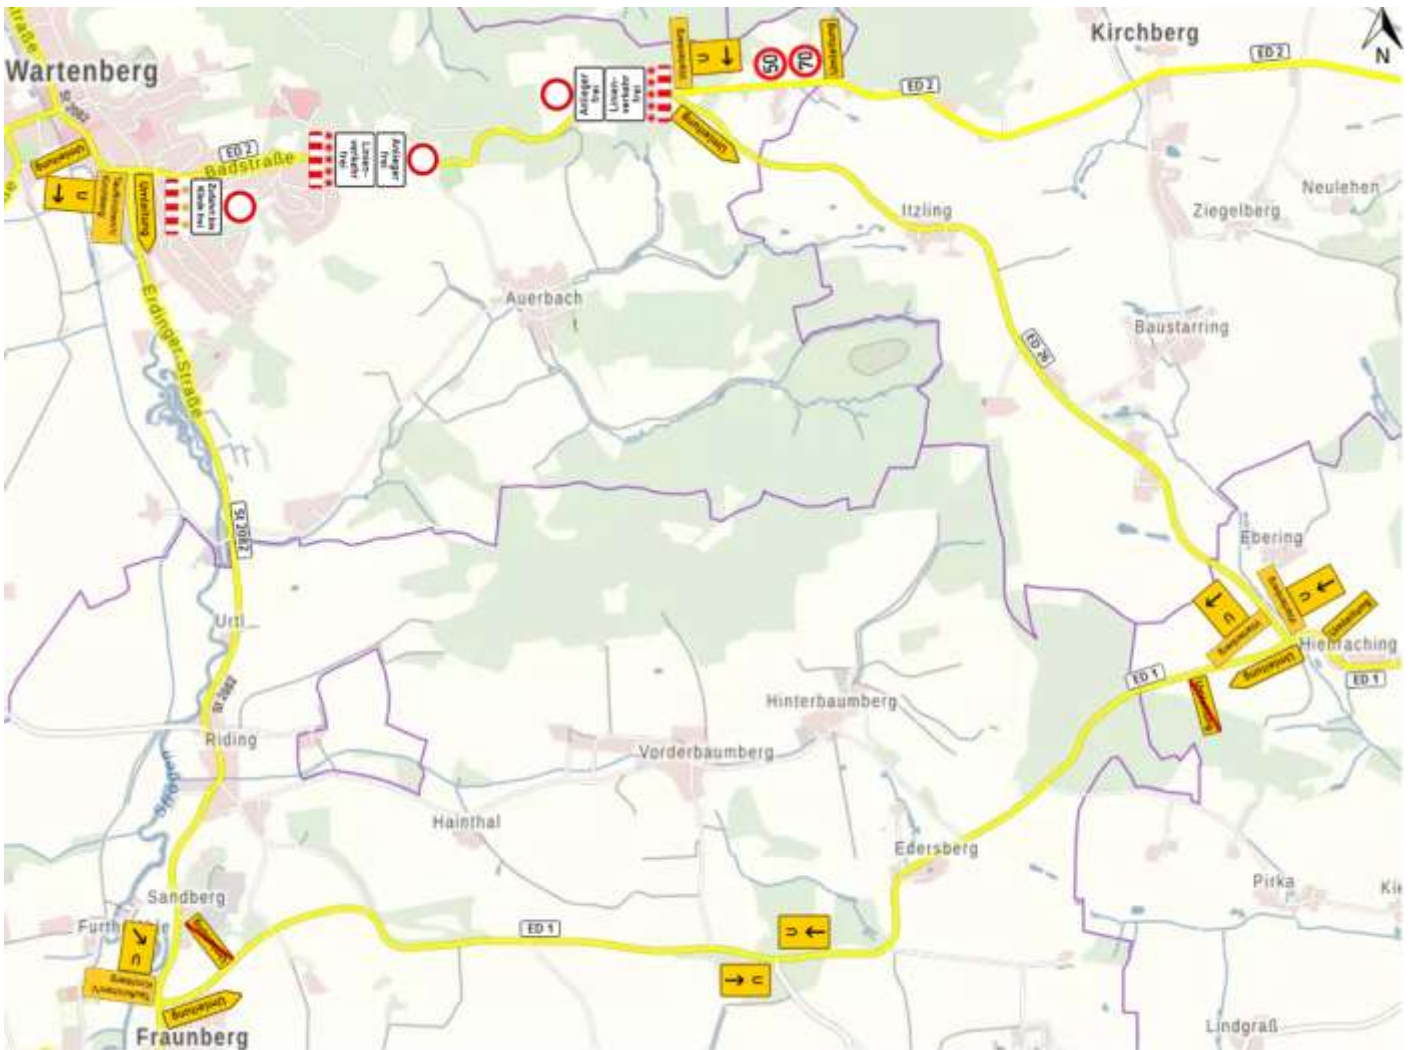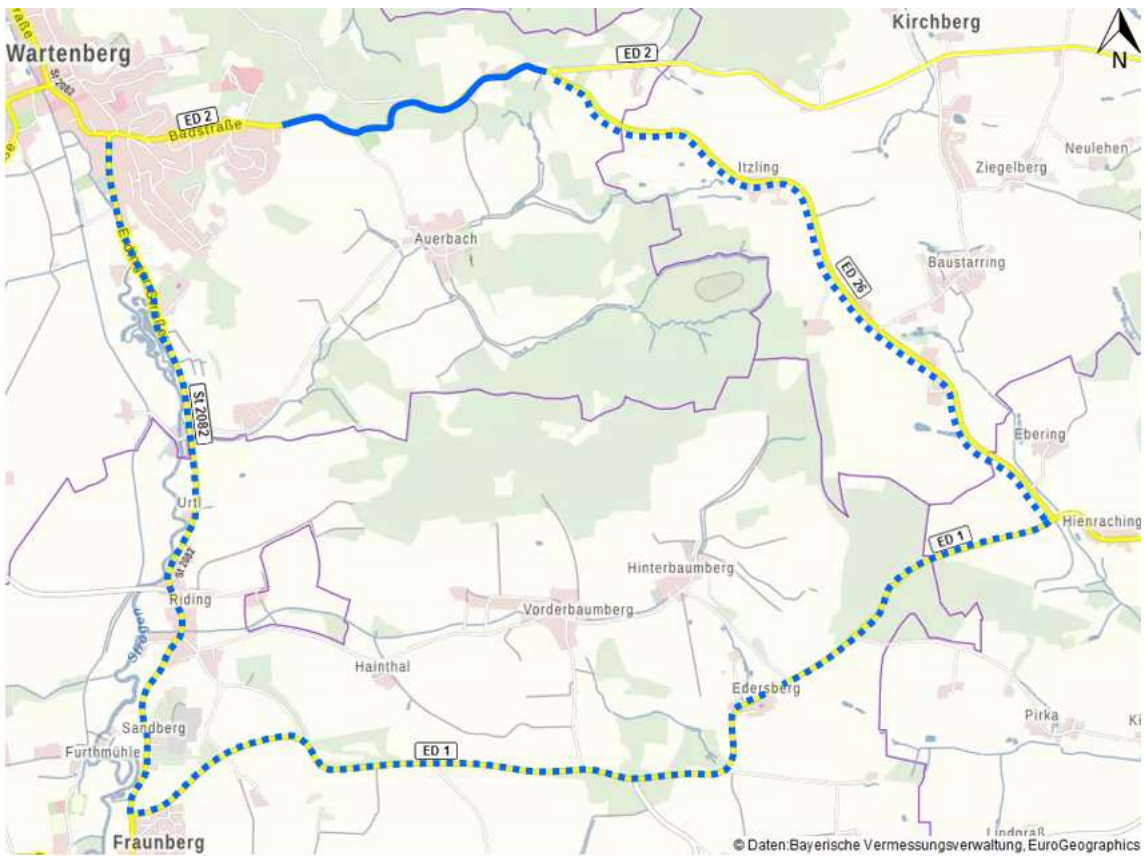


Bereich SM Taufkirchen/Vils

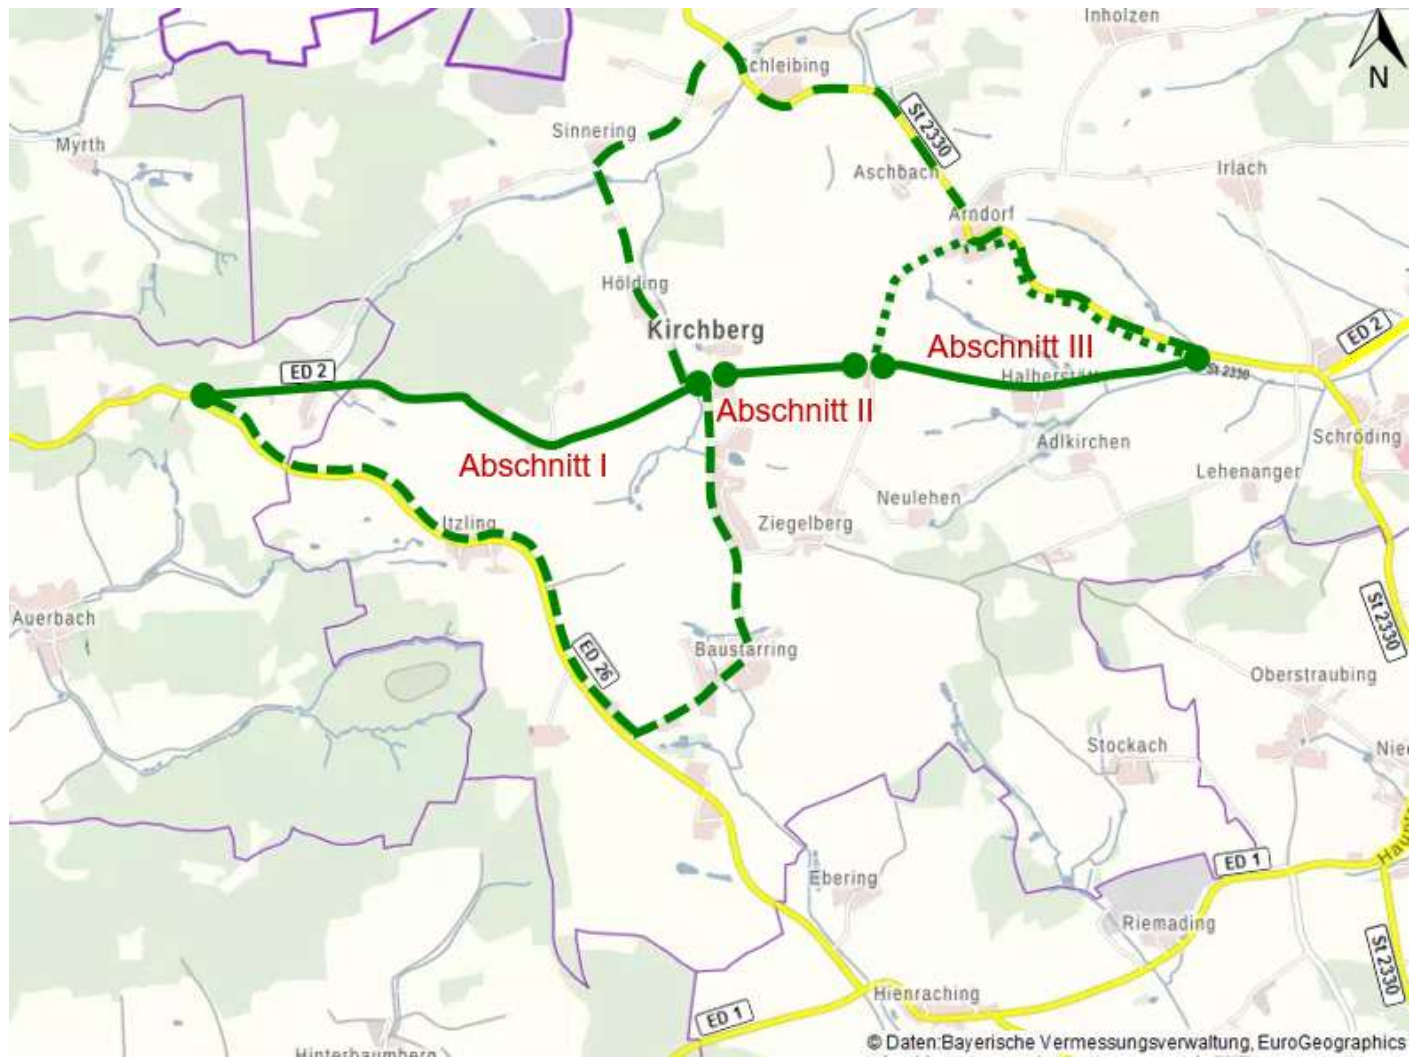

Abschnitt I

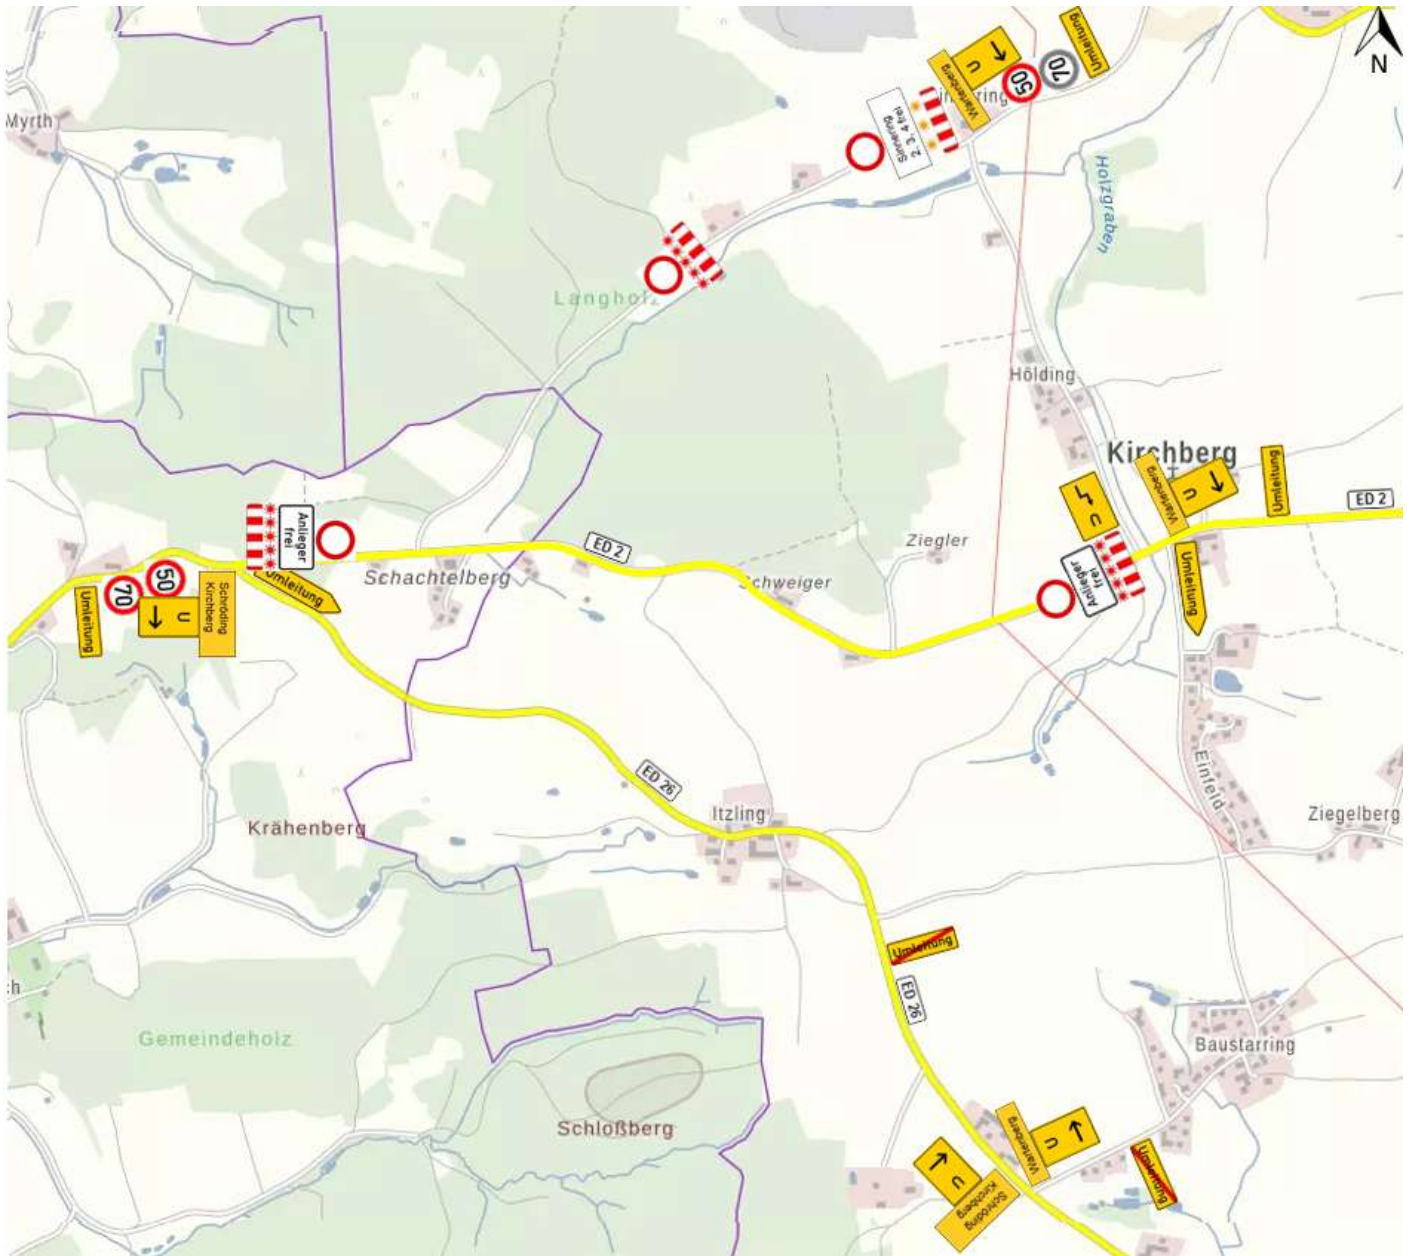


Abschnitt II

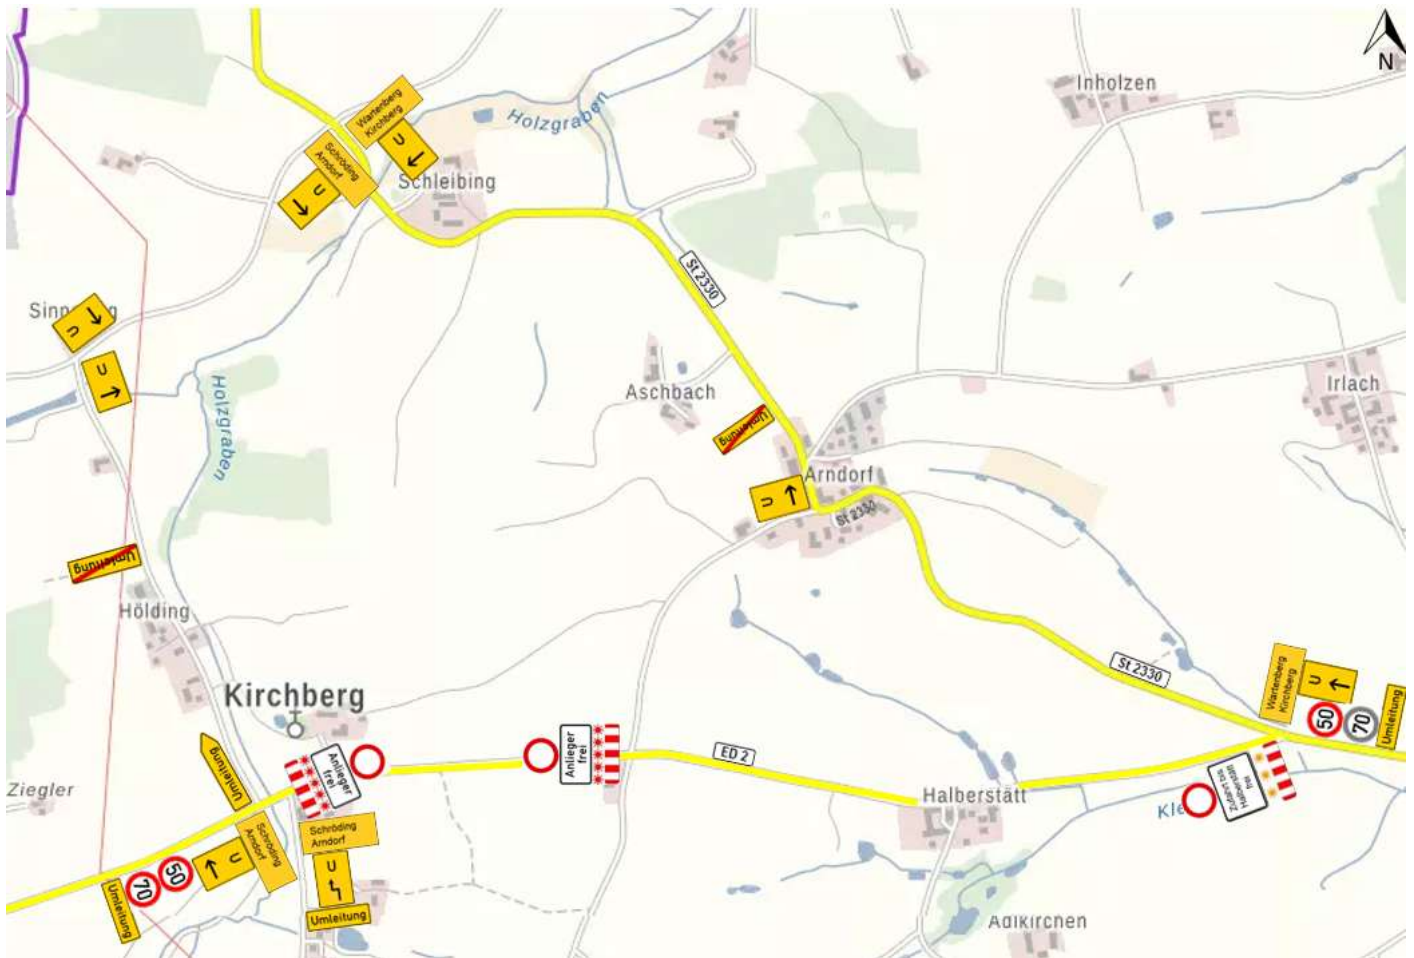

Abschnitt III



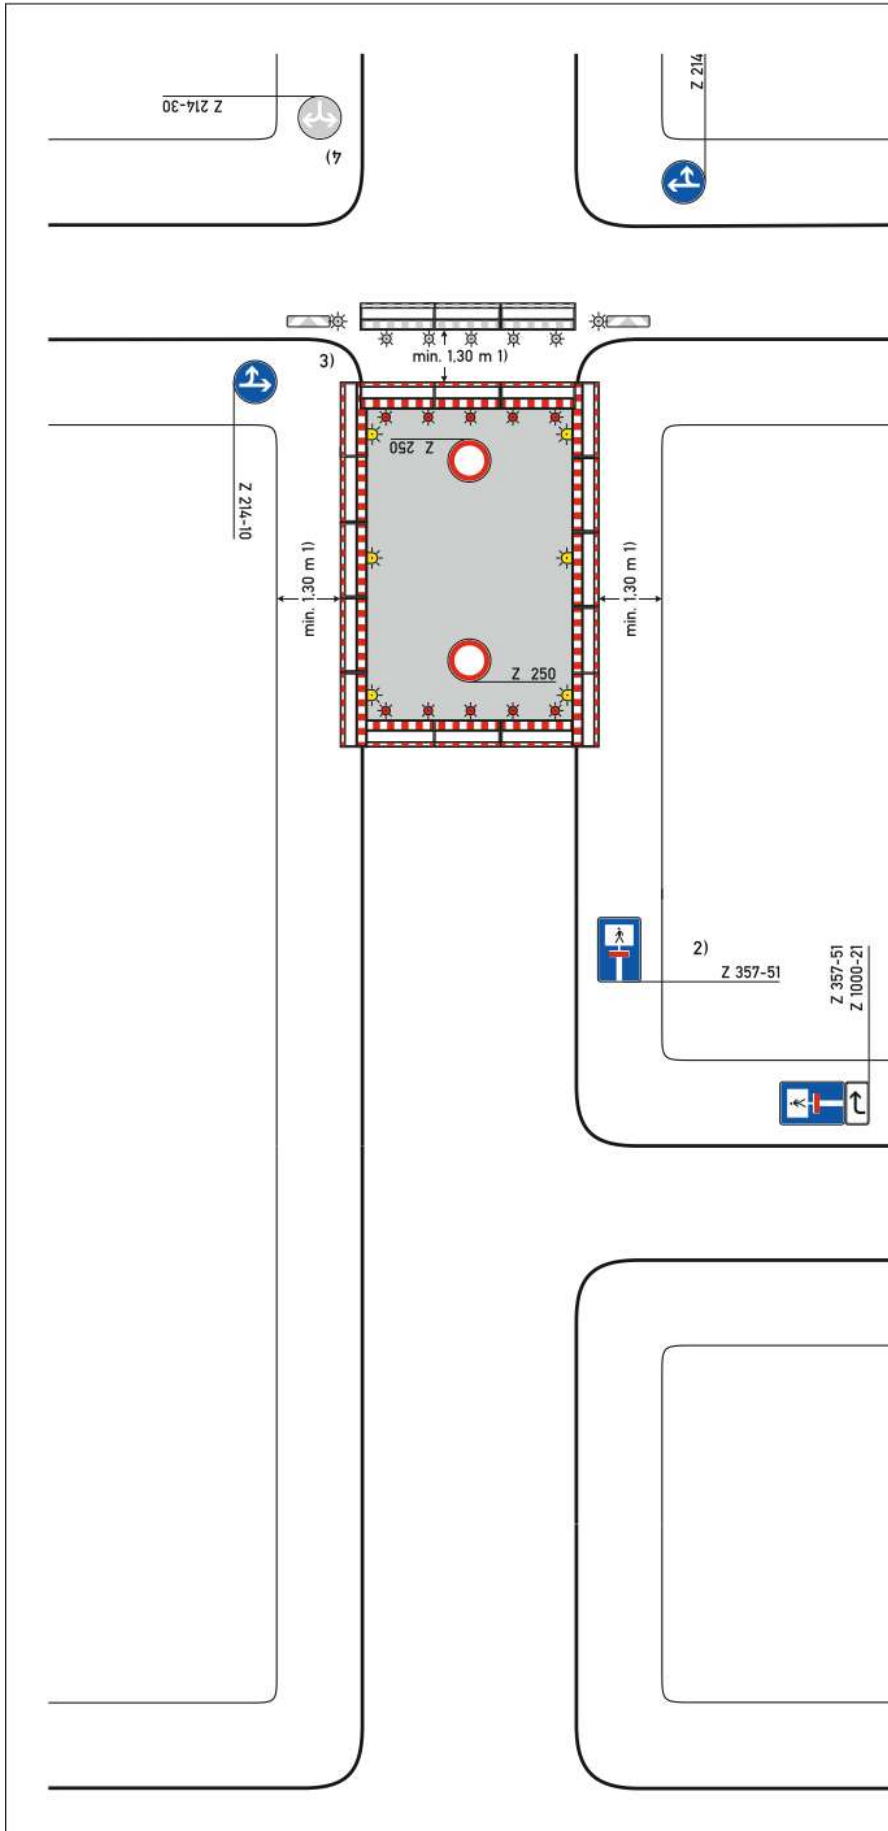

Regelplan B I/15

Sperrung einer Straße

- Einrichtung einer Umleitung
- Anpassung der vorhandenen Verkehrszeichen gemäß Eintragung

Querabsperungen

im Bereich der Arbeitsstelle durch Absperrschrankengitter mit mindestens 5 einseitigen roten Warnleuchten

Längsabspernung zum Gehweg

durch Absperrschrankengitter Warnleuchten gemäß Teil B, Abschnitt 2.4.3 Absatz 2

- 1) andere Breiten siehe Teil B, Abschnitt 2.4.2
- 2) Teilspernung erforderlich;
 - Z 357
 - Z 357-50
 - Z 357-51
 - Z 357-52
 entsprechend der tatsächlichen Durchlässigkeit angeordnet
 Aufstellung unmittelbar hinter dem Knotenpunkt
- 3) Absperrschrankengitter mit mindestens fünf einseitigen roten Warnleuchten sowie doppelseitige Leitbaken mit doppelseitigen gelben Warnleuchten zwecks Herstellung eines Notgehweges angeordnet; die entsprechenden Warnleuchten unmittelbar am Baufeld entfallen

 erforderliche Dimensionierung und Lage
 gemäß beigefügtem Lageplan
 gemäß Anzeichnung vor Ort
 geprüft und angeordnet
- 4) wegen LZA angeordnet