


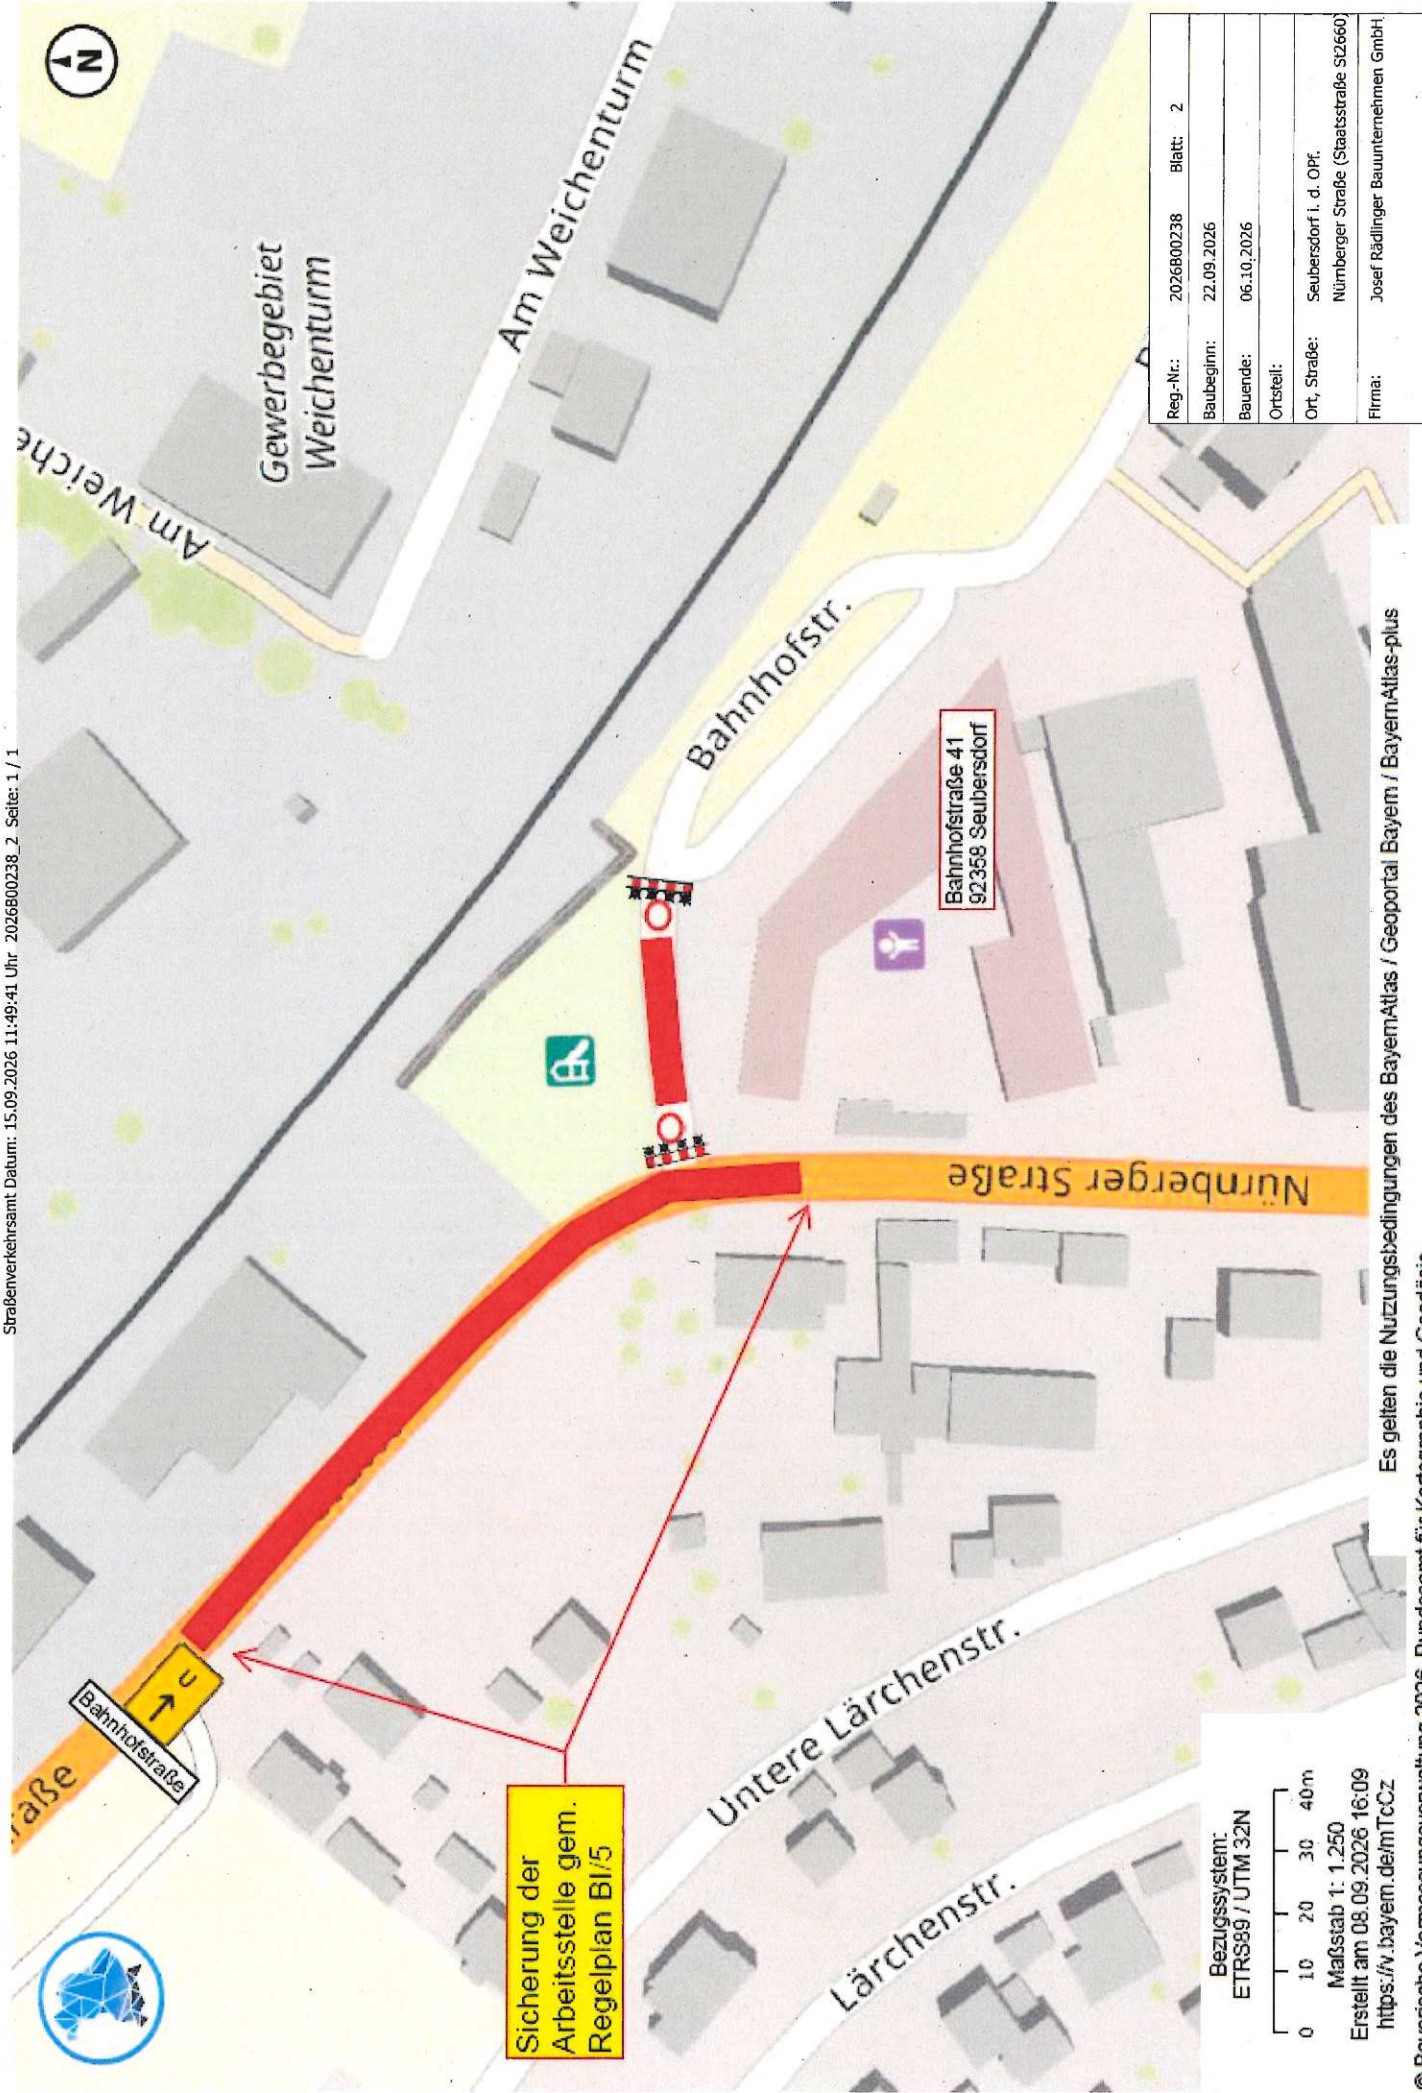

Reg.-Nr.:	2026800238	Blatt:	2
Baubeginn:	22.09.2026		
Bauende:	06.10.2026		
Ort:	Seubersdorf i. d. Opf.		
Ort, Straße:	Nürnberger Straße (Staatsstraße 52660)		
Firma:	Josef Rädlinger Bauunternehmen GmbH		

Bezugssystem:
ETRS89 / UTM 32N

0 10 20 30 40m

Maßstab 1: 1.250

Erstellt am 08.09.2026 16:09

<https://w.bayern.de/mTcCz>

Es gelten die Nutzungsbedingungen des BayernAtlas / Geoportal Bayern / BayernAtlas-plus