


Ansicht aus Osten:

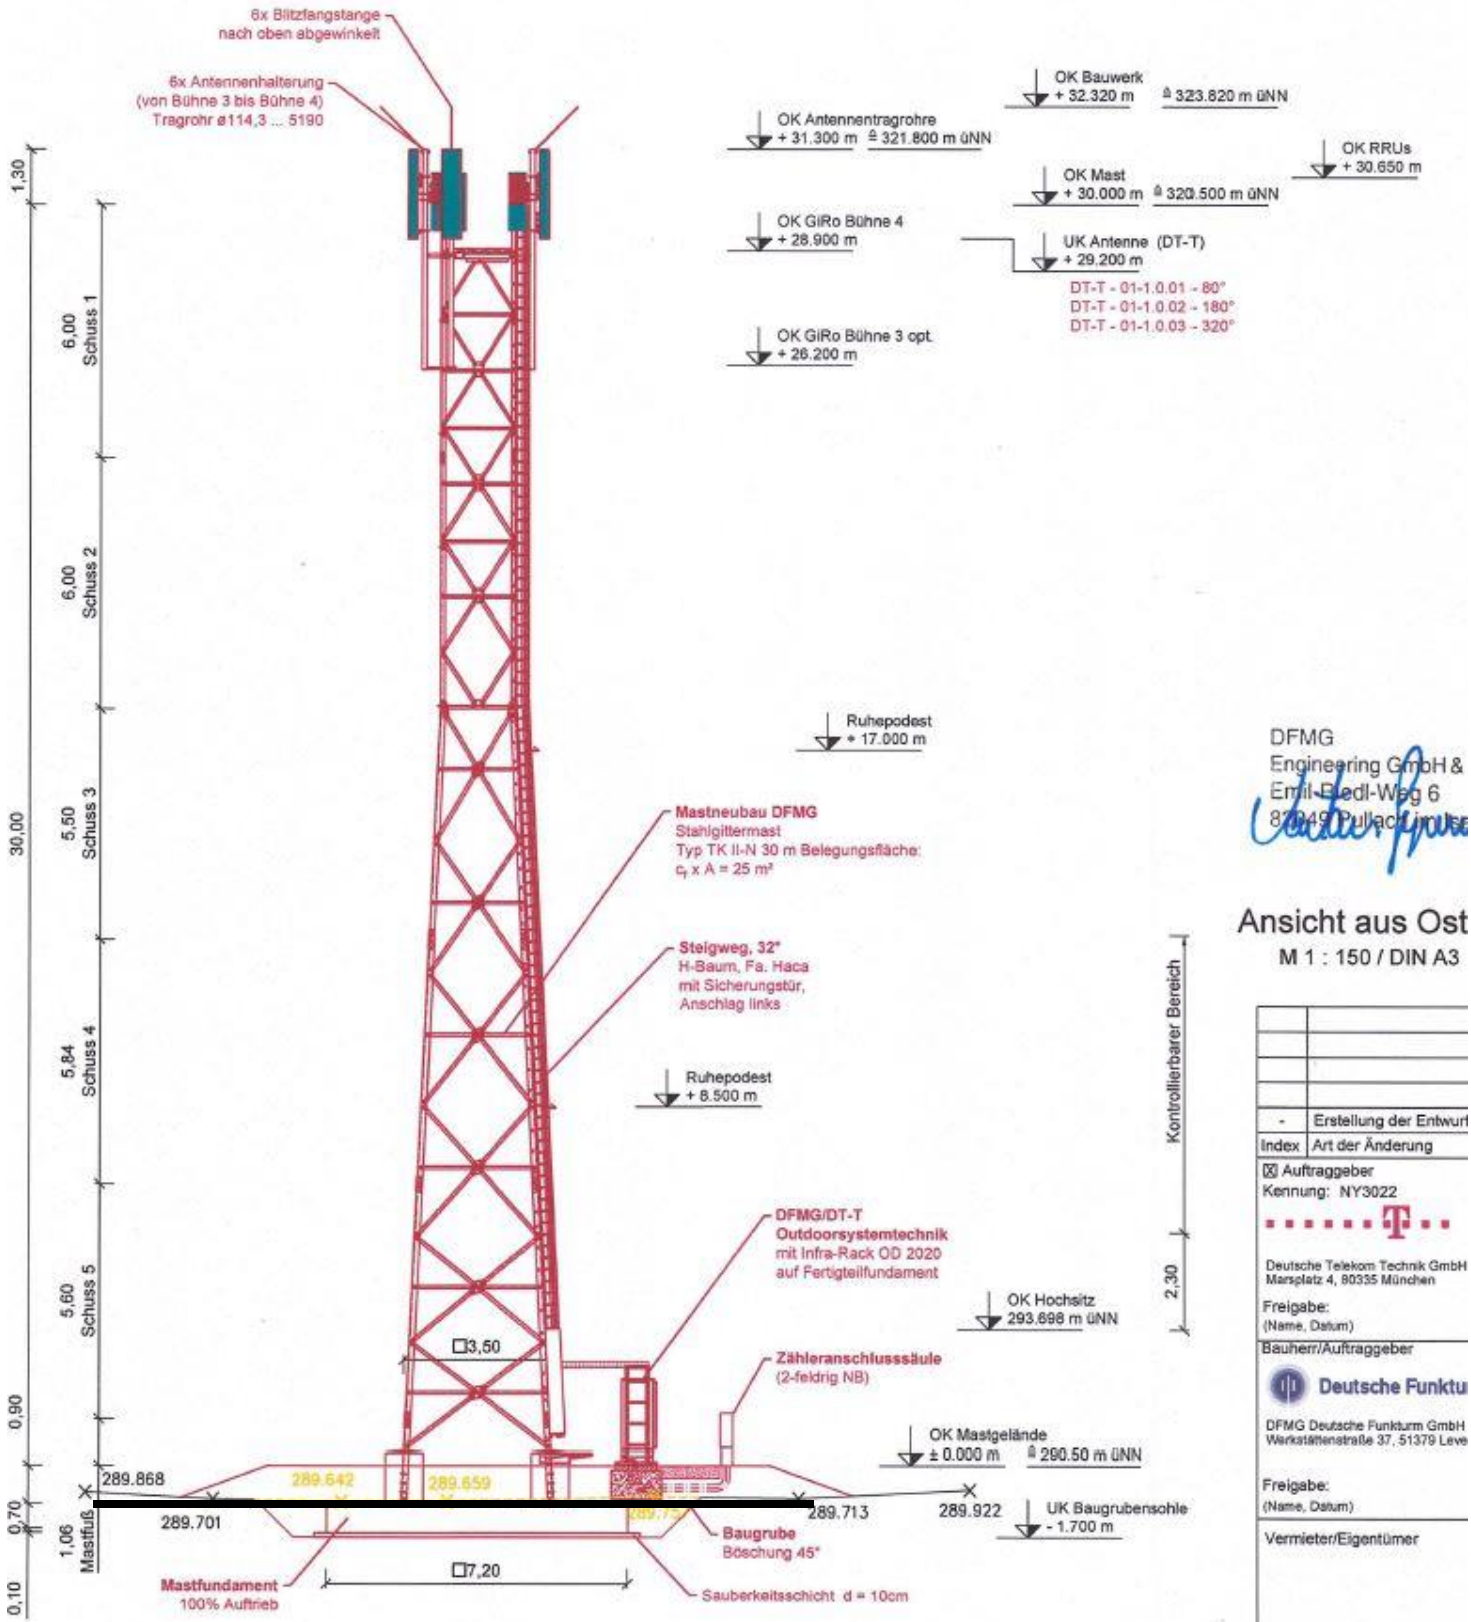

DFMG
Engineering GmbH &
Emil-Biedl-Weg 6
87049 Pullach im Isar

Ansicht aus Ost
M 1 : 150 / DIN A3

-	Erstellung der Entwurf
Index	Art der Änderung
<input checked="" type="checkbox"/>	Auftraggeber
Kennung: NY3022	
Deutsche Telekom Technik GmbH Marsplatz 4, 80335 München	
Freigabe: (Name, Datum)	
Bauherr/Auftraggeber	
DFMG Deutsche Funktu GmbH Werkstättenstraße 37, 51379 Leve	
Freigabe: (Name, Datum)	
Vermieter/Eigentümer	