


# Ausgleichsflächenbedarf

für Baugebiet "Oberes Straßfeld" Ortsteil Attenkirchen

Ermittlung gemäß Leitfaden zur Eingriffsregelung in der Bauleitplanung, Abb. 7 Matrix zur Festlegung der Kompensationsfaktoren

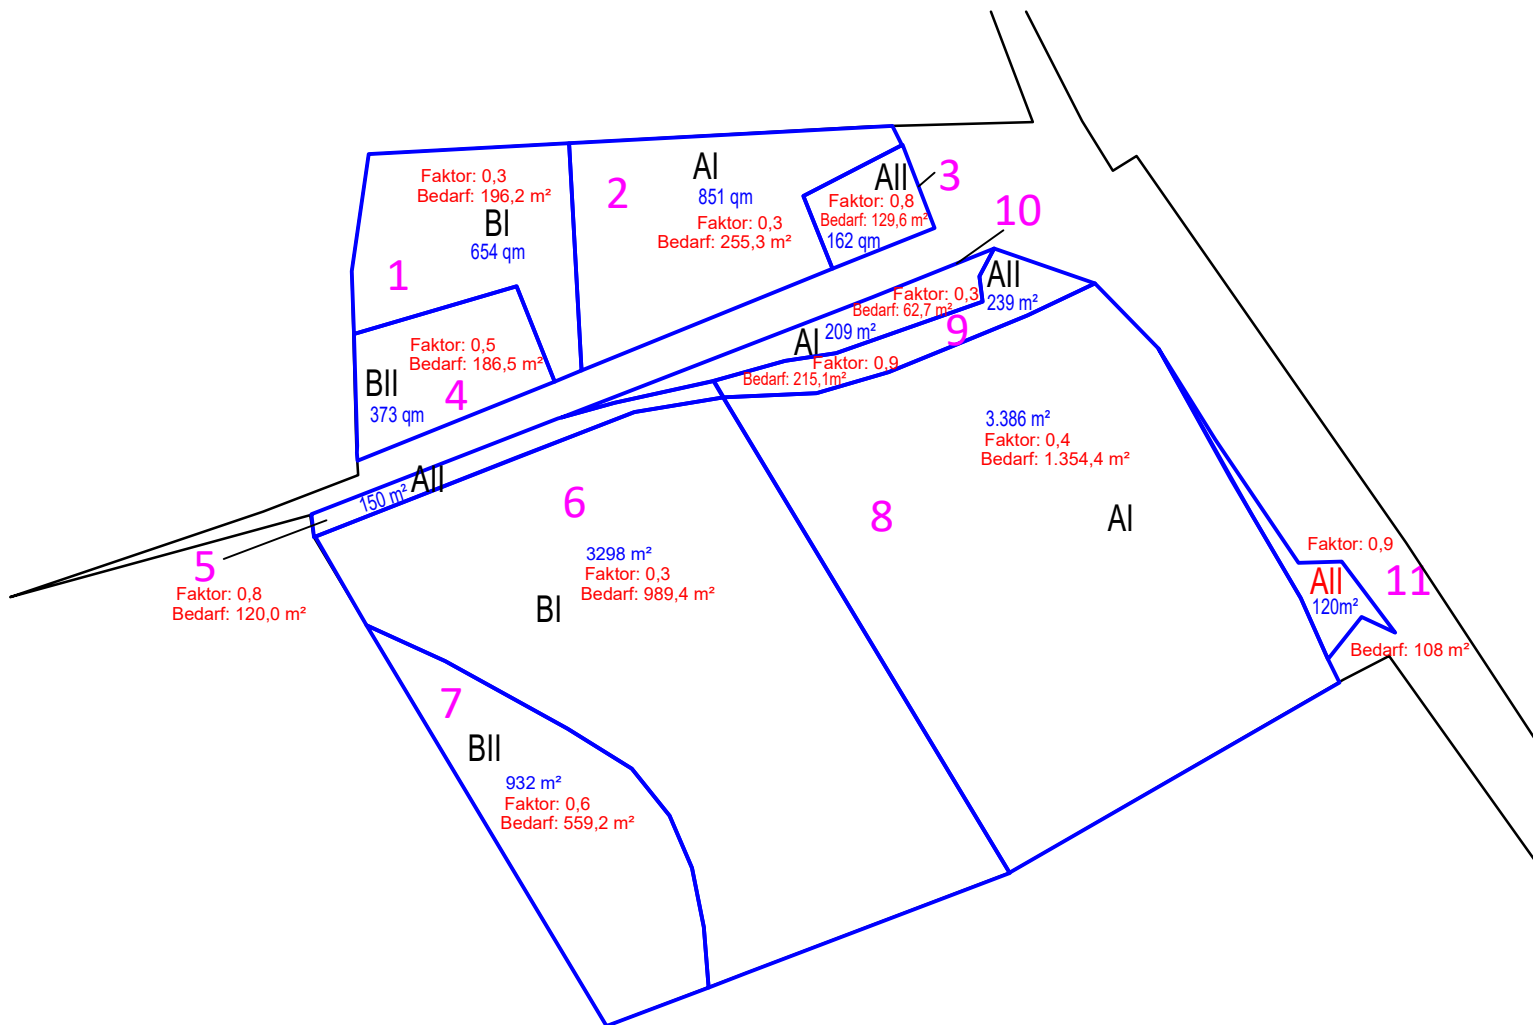

Ausgleichsflächenbedarf  
für die Teilflächen Nr. 1 -7  
(allgemeine Wohngebiete): 2.436,2 qm

Ausgleichsflächenbedarf  
für die Teilflächen Nr. 8 -11  
(Gemeinbedarfsfläche Feuerwehr): 1.740,2 qm

Gesamtbedarf: 4.176,4 qm