

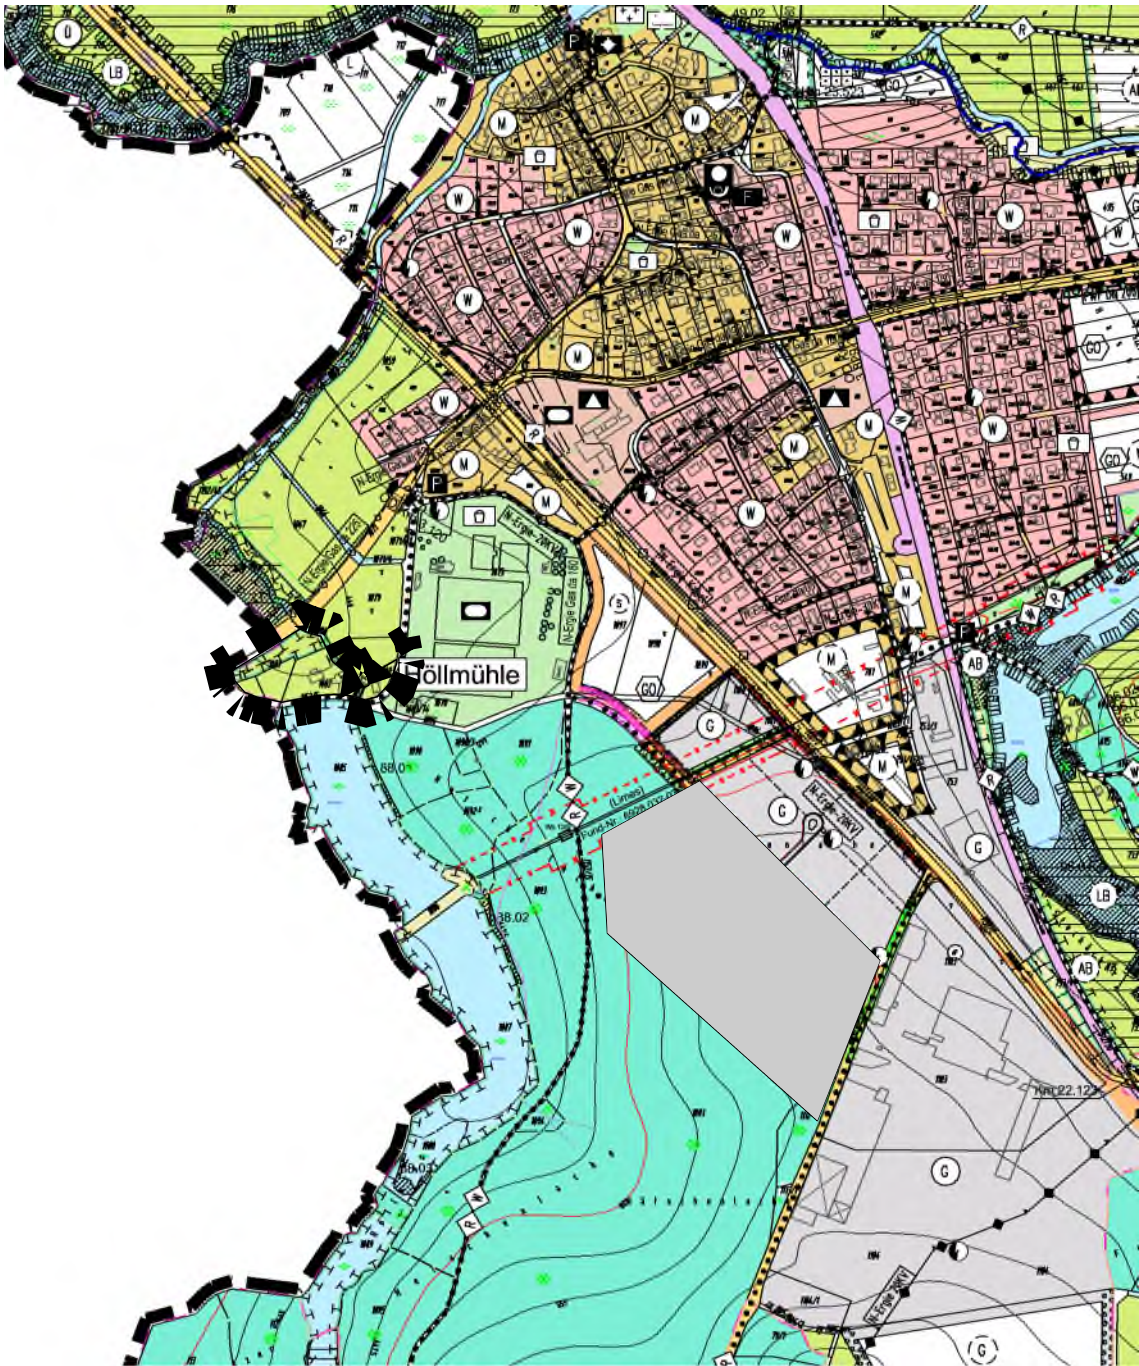
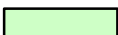


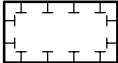

Legende:

-  gemischte Bauflächen (§ 1 Abs. 1 Nr. 2 BauNVO)
-  Grünflächen
-  Umgrenzung von Flächen für Maßnahmen zum Schutz, zur Pflege und zur Entwicklung der Landschaft

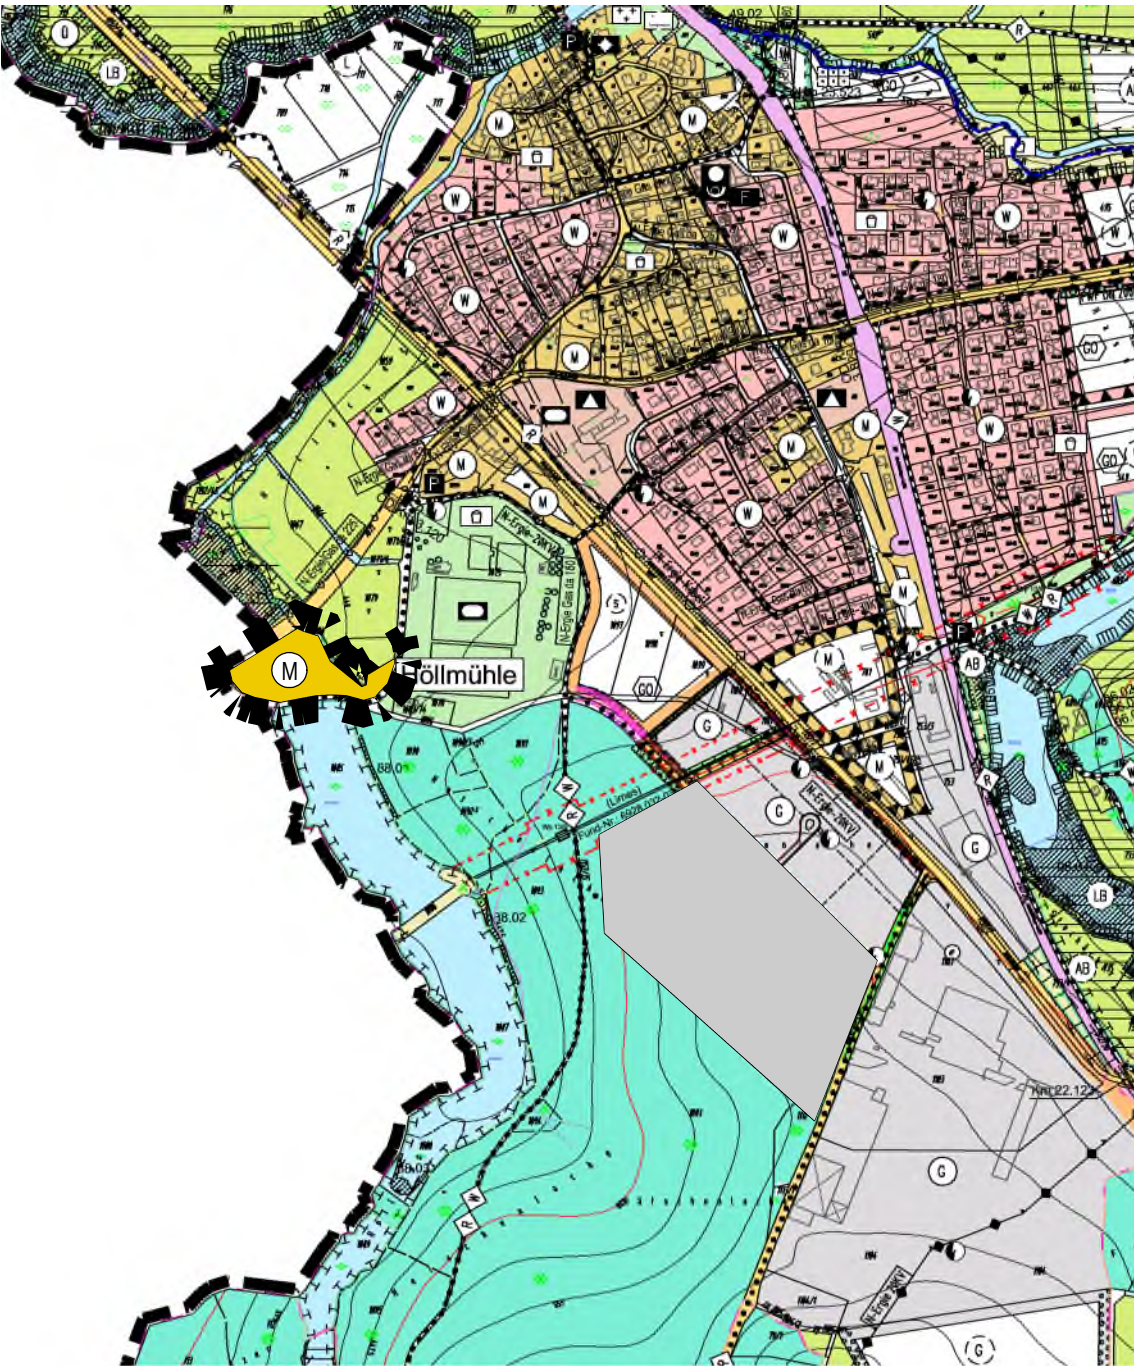

-  Wasserflächen
-  Flächen für die Landwirtschaft
-  Grenze des räumlichen Geltungsbereichs der Änderung



Gemeinde Wilburgstetten

Landkreis Ansbach

Index	Art der Änderung	Datum	Bearbeiter	Prüfer
00	Vorentwurf	20.05.2026	B. Grabner	Heller
01				
02				
03				
04				

verwendete Bezugssysteme: Hauptlagesystem: UTM32 Haupthöhensystem: NHN (DHHN 2016)

2025040/FNP-Änderung.PLT

Ingenieurbüro Heller GmbH

Scherberg 30 | 91567 Herrieden | Tel.: 09825/9296-0 Fax: -50
Internet: www.ib-heller.de | E-Mail: info@ib-heller.de



Vorhabensbezeichnung: 5. Änderung des Flächennutzungsplanes Im Bereich des Vorhabenbezogenen Bebauungsplanes "Hölmühle"		Plannummer: 2025040/FNP-Änderung.PLT	
		Leistungsphase: Vorentwurf	
		Maßstab: 1:10.000	Index / Datum: 00 / 20.05.2026
Vorhabensträger: (Datum)		Entwurfverfasser: Ingenieurbüro Heller GmbH (Datum)	
(Unterschrift)		(Unterschrift)	