


Anlage 1.

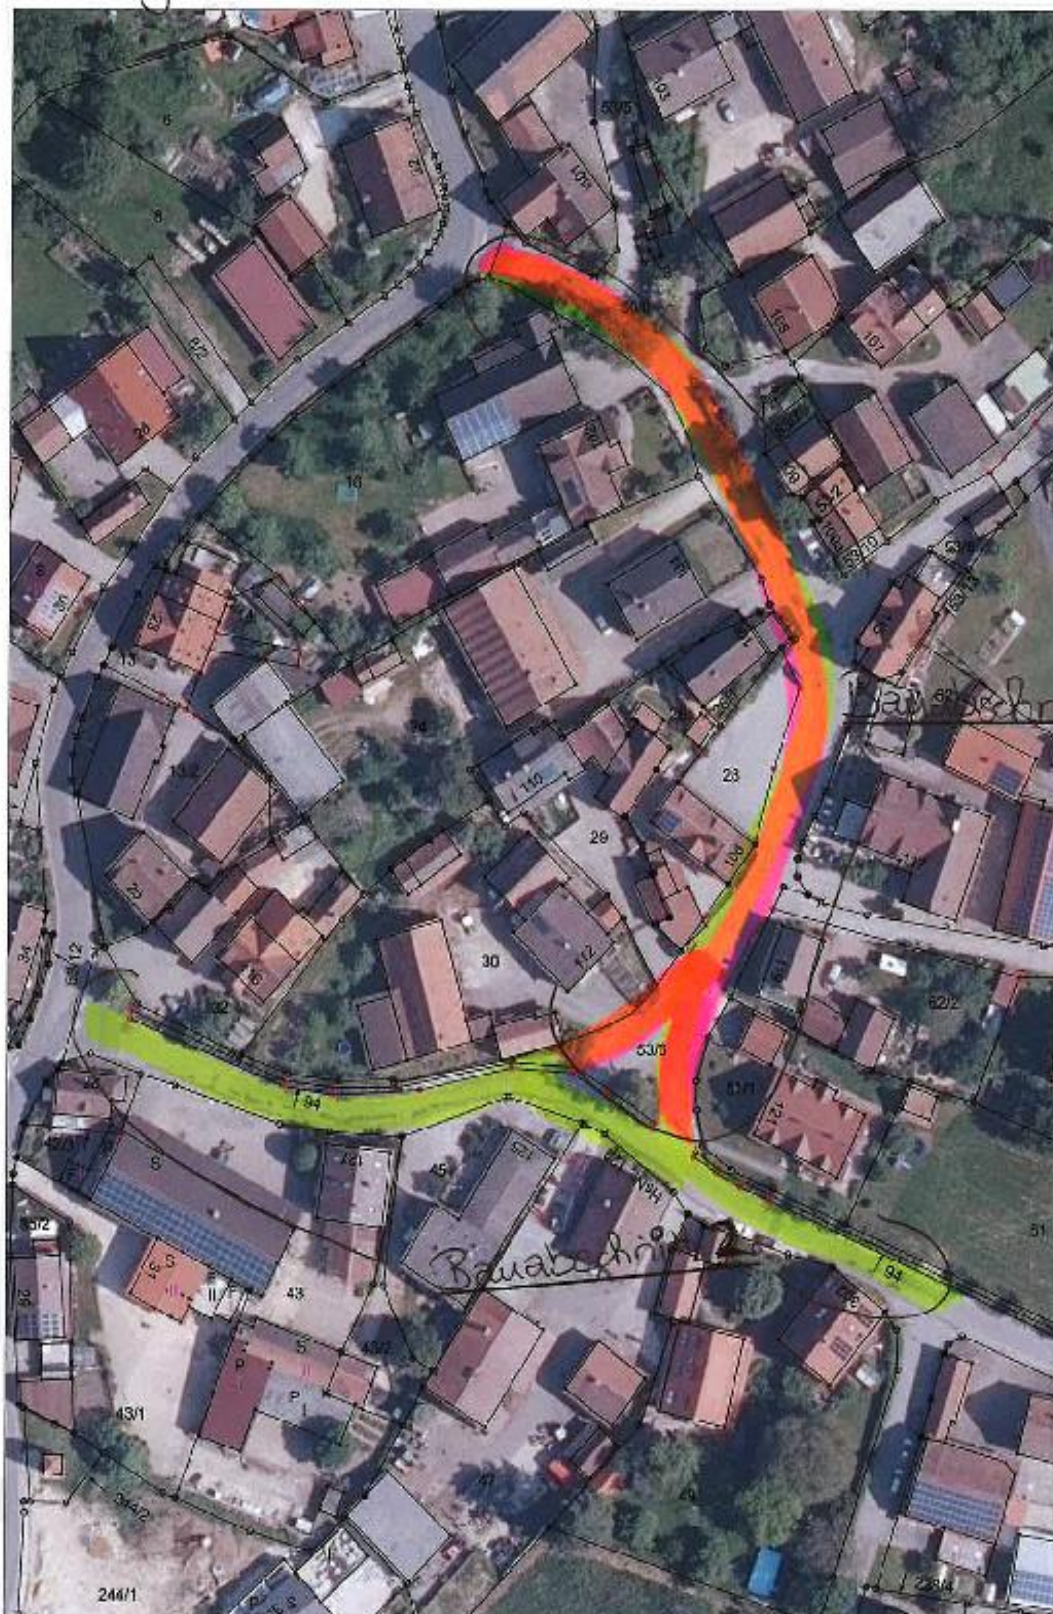

VGem Henfenfeld

Bearbeiter:

Datum: 25.04.2024

Maßstab: 1:1000

Asphaltierungsarbeiten in Kucha