


Legende

- I = Baustellenfahrzeuge frei
- II = Anlieger bis Baustelle frei
- R = Regensburg
- SR = Straubing
- Wör = Wörth a.d. Donau
- VI = Straßenschäden

*) wird ca. eine Woche vor Beginn der Vollsperrung aufgestellt

Vollsperrung B8
 bei Pfatter wegen Fahrbahnsanierung
 Zeitraum: vom 2.7. bis 14.8.2024
 von Abs. 3.120, Stat. 1.050 bis Abs. 3.140, Stat. 0.120
 Umleitungs- und Beschilderungsplan
 Bauabschnitt 2
 Staatliches Bauamt Regensburg
 Regensburg, den 30.07.2024

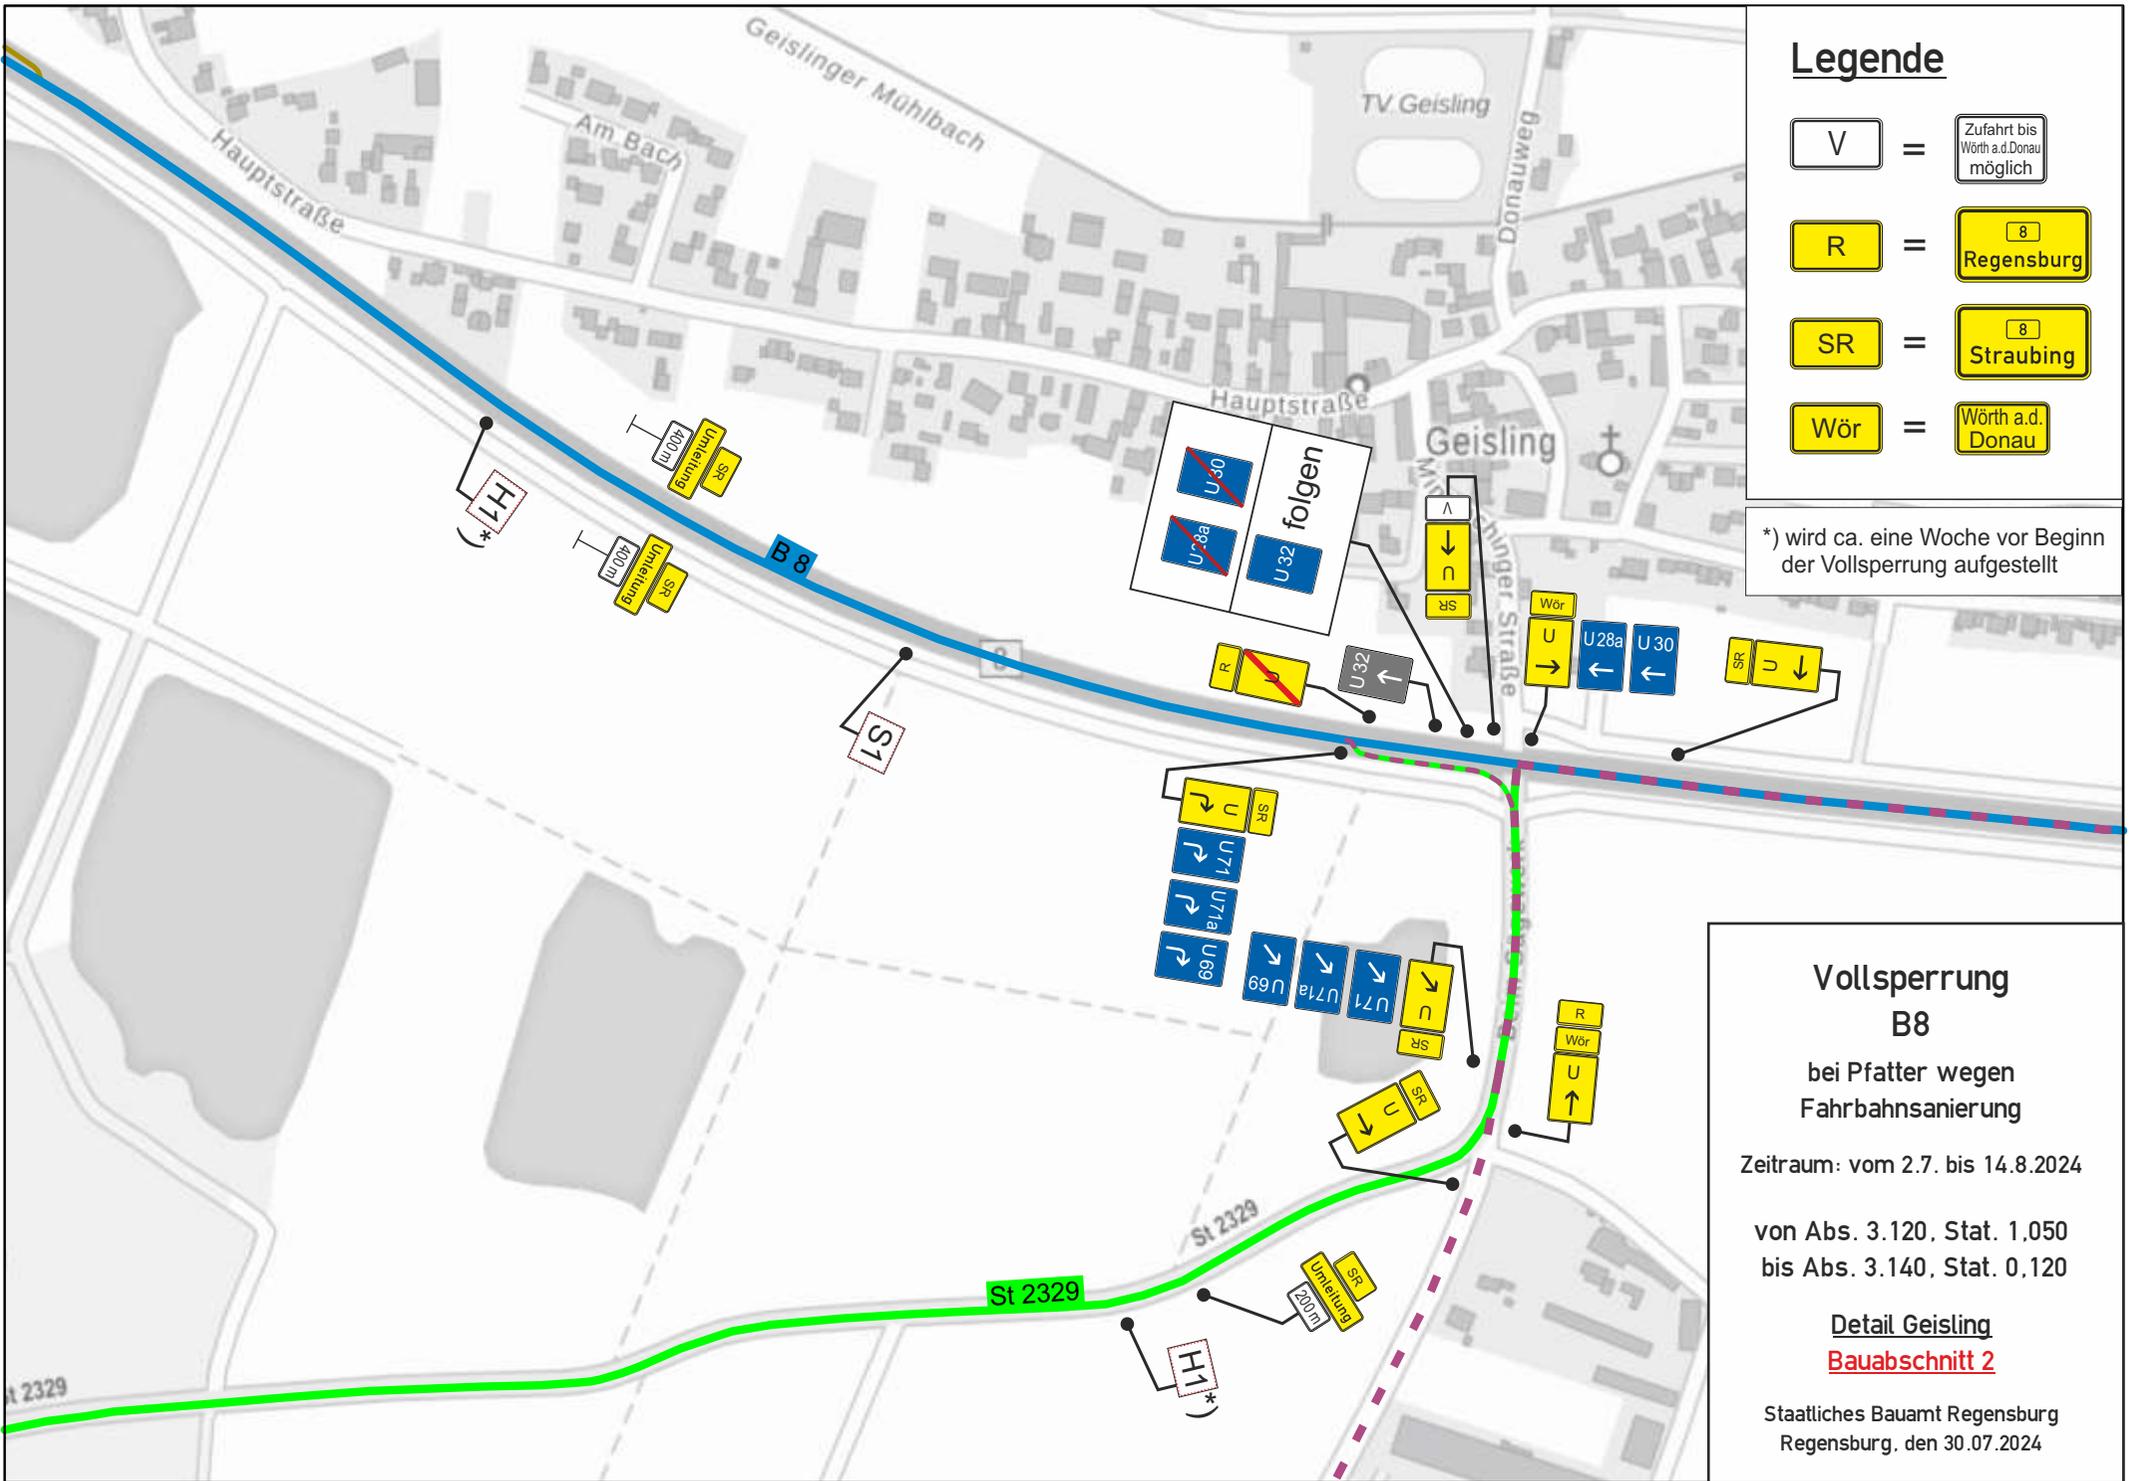

Legende

- V = Zufahrt bis
Wörth a.d. Donau
möglich
- R = 8
Regensburg
- SR = 8
Straubing
- Wör = Wörth a.d.
Donau

*) wird ca. eine Woche vor Beginn der Vollsperrung aufgestellt

Vollsperrung B8

bei Pfatter wegen
Fahrbahnsanierung

Zeitraum: vom 2.7. bis 14.8.2024

von Abs. 3.120, Stat. 1.050
bis Abs. 3.140, Stat. 0.120

Detail Geisling
Bauabschnitt 2

Staatliches Bauamt Regensburg
Regensburg, den 30.07.2024

Arbeitsstelle
0 m

 Z 274-30
-100m

 Z 274-50
-200m

 Z 274-70

 Z 276
-300m

 Z 123
 Z 1000-01
-400m


Legende

 = **Regensburg**

 = Baustellenfahrzeuge frei

 = Anlieger bis Baustelle frei

 = Zufahrt bis Maiszant Kompostbetrieb frei

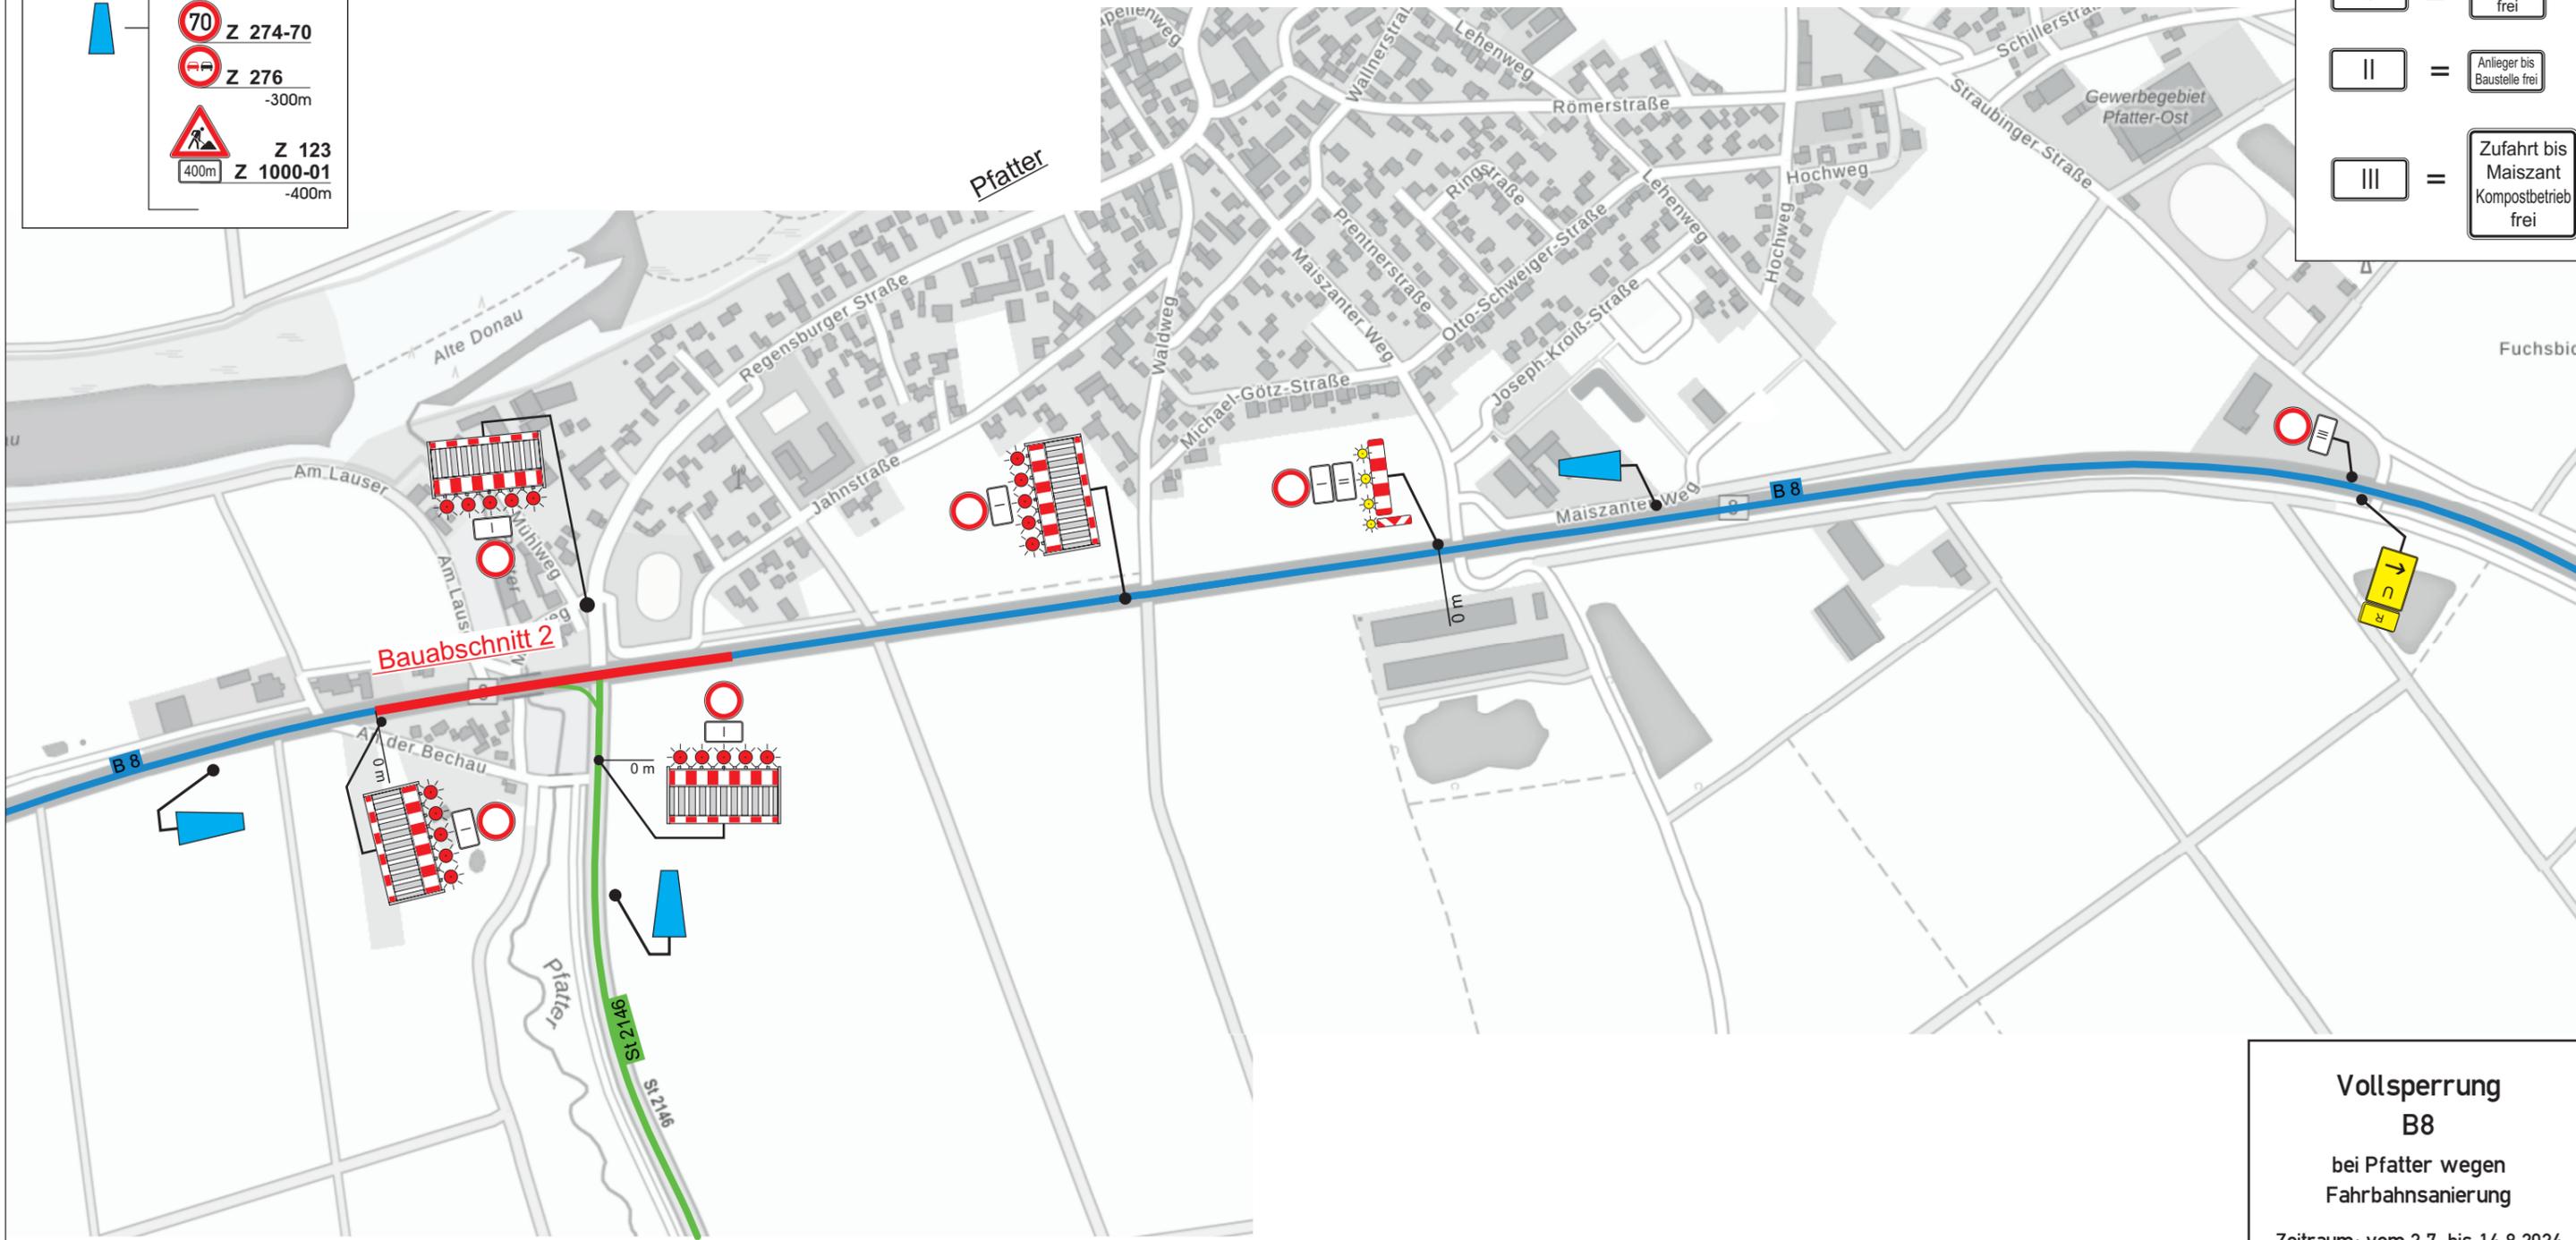

**Vollsperrung
B8**

bei Pfatter wegen
Fahrbahnsanierung


Zeitraum: vom 2.7. bis 14.8.2024

von Abs. 3.120, Stat. 1.050
bis Abs. 3.140, Stat. 0.120


**Detail Pfatter
Bauabschnitt 2**

Staatliches Bauamt Regensburg
Regensburg, den 25.04.2024

Hinweistafel H1 (3x)

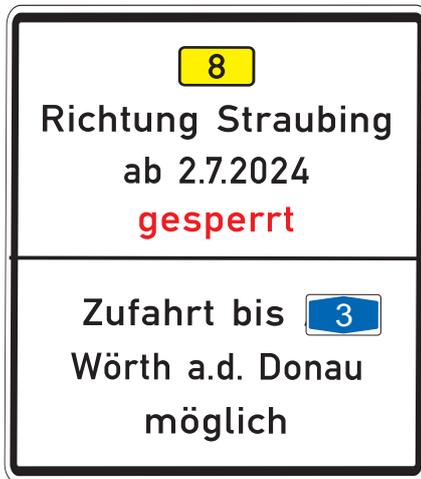


Schematafel S1 (1x)

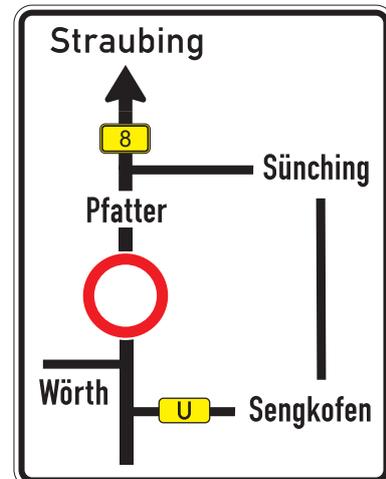

Hinweistafel H2 (1x)



Schematafel S2 (1x)

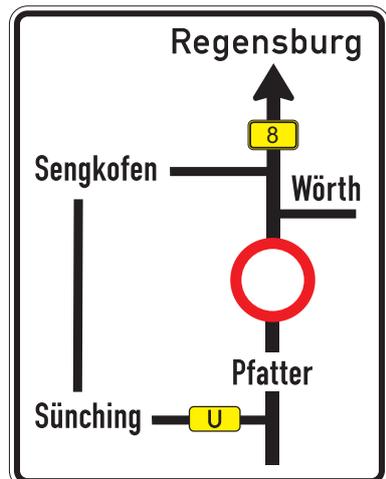

Hinweis: Ausführung in retroreflektierender Folie RA 2, Schrifthöhe 126mm

Vollsperrung

B8

bei Pfatter wegen
Fahrbahnsanierung

Zeitraum: vom 2.7. bis 14.8.2024

von Abs. 3.120, Stat. 1.050
bis Abs. 3.140, Stat. 0.120

Hinweis- und
Schematafeln
Bauabschnitt 2

Staatliches Bauamt Regensburg
Regensburg, den 25.04.2024