


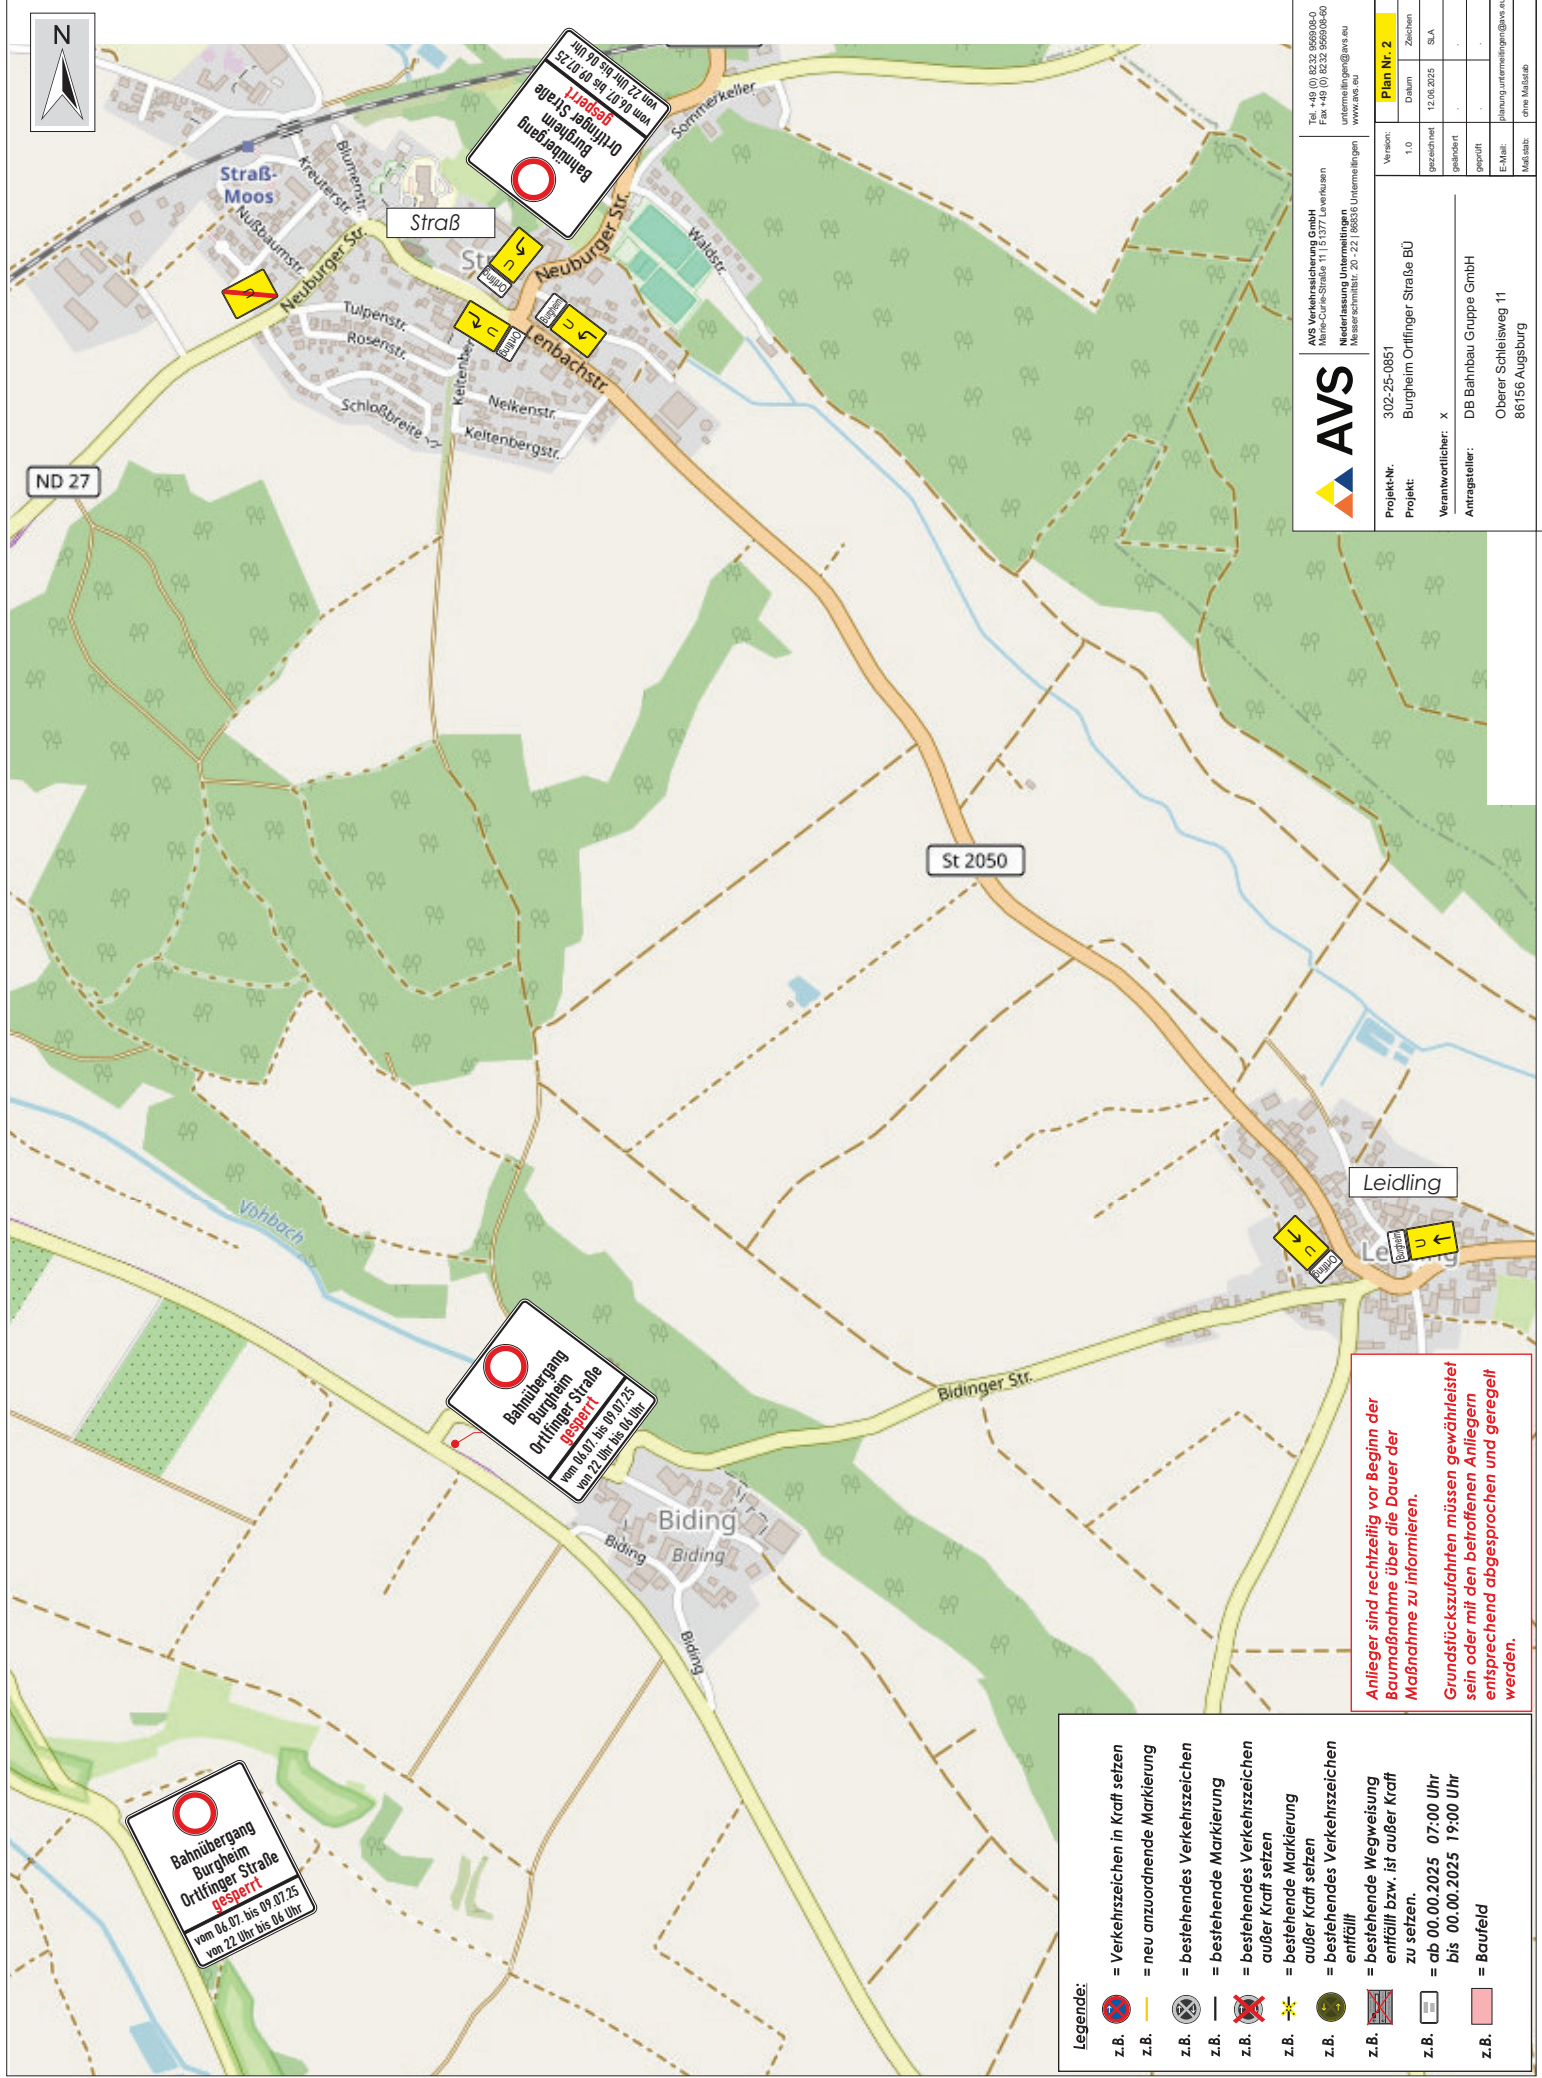

ND 27

St 2050

Leidling

Biding

Anlieger sind rechtzeitig vor Beginn der Baumaßnahme über die Dauer der Maßnahme zu informieren.
Grundstückszufahrten müssen gewährleistet sein oder mit den betroffenen Anliegern entsprechend abgesprochen und geregelt werden.

- Legende:**
- = Verkehrszeichen in Kraft setzen
 - = neu anzuordnende Markierung
 - = bestehendes Verkehrszeichen
 - = bestehende Markierung
 - = bestehendes Verkehrszeichen außer Kraft setzen
 - = bestehendes Verkehrszeichen außer Kraft setzen
 - = bestehendes Verkehrszeichen erfüllt
 - = bestehende Wegweisung erfüllt bzw. ist außer Kraft zu setzen.
 - = ab 00.00.2025 07:00 Uhr bis 00.00.2025 19:00 Uhr
 - = Baufeld



AVS Verkehrstechnik GmbH
Mittelstraße 11 | 53777 Lechenheim
Telefon: +49 (0) 22 32 9650-0
Fax: +49 (0) 22 32 9650-50
info@avs.de
www.avs.de

Projekt-Nr.	302-25-0851
Projekt	Burgheim Orttinger Straße BÜ
Verantwortlicher	X
Attragsteller	DB Bahnbau Gruppe GmbH Oberer Schleisweg 11 86156 Augsburg
Version	1.0
Datum	12.08.2025
Zeichen	S.A.
gezeichnet	
geprüft	
E-Mail	planung.orttinger@avs.de
Maßstab	ohne Maßstab

Plan Nr. 2

Zeichen	
S.A.	

Bahnübergang
Burgheim
Orttinger Straße
gesperrt
vom 06.07. bis 09.07.25
von 22 Uhr bis 06 Uhr

Bahnübergang
Burgheim
Orttinger Straße
gesperrt
vom 06.07. bis 09.07.25
von 22 Uhr bis 06 Uhr

Bahnübergang
Orttinger Straße
gesperrt
vom 06.07. bis 09.07.25
von 22 Uhr bis 06 Uhr