


3.

Vollsperrung 19.11. (12 Uhr)
bis 20.11. (abends)

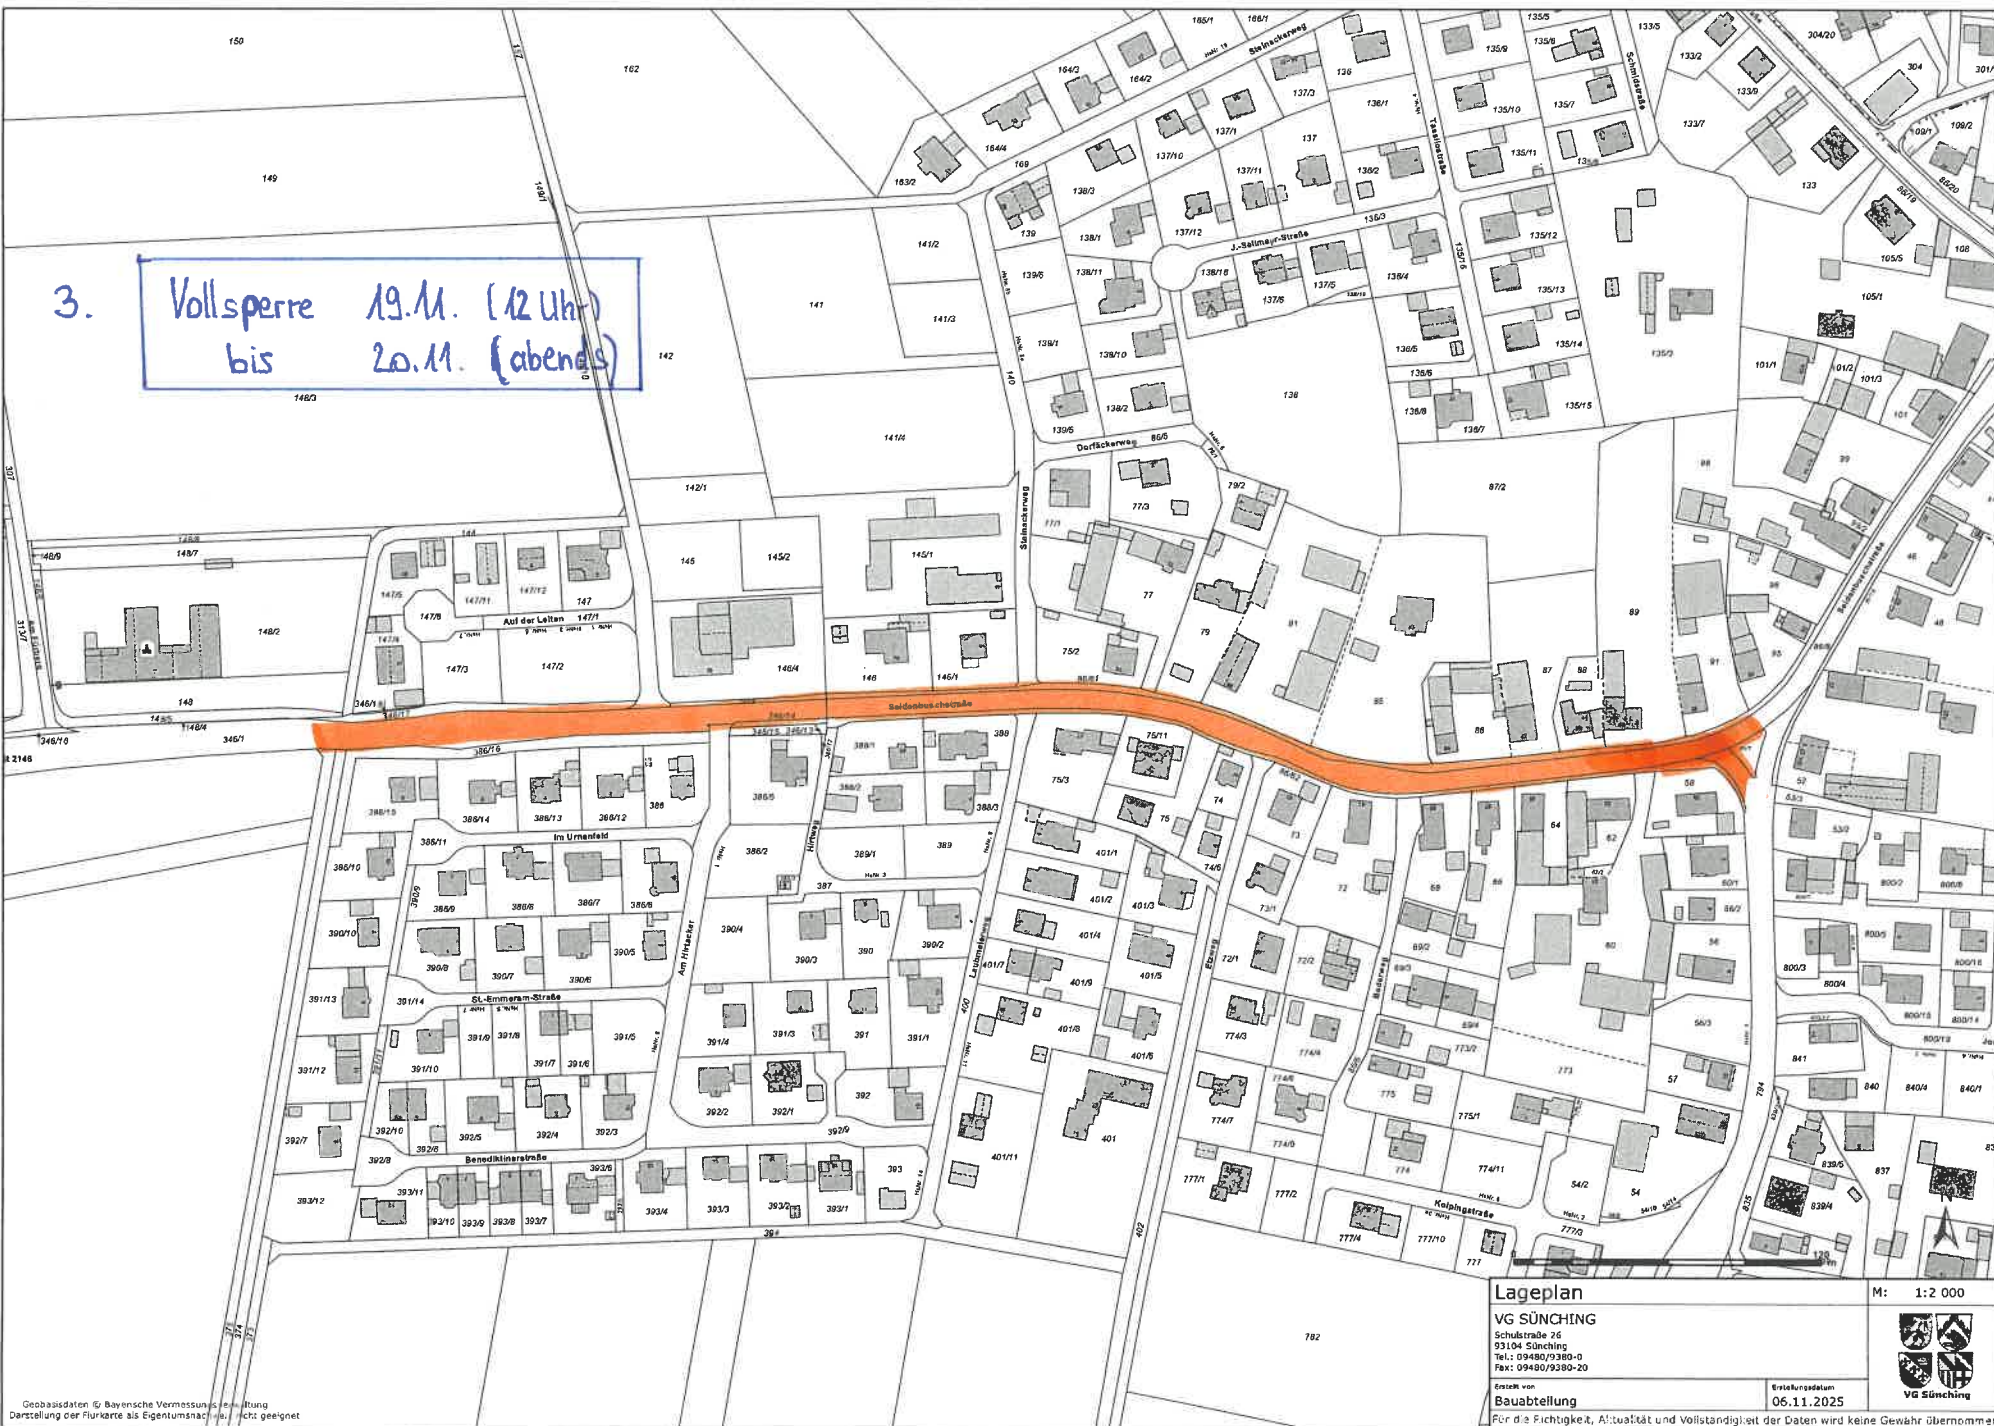

Lageplan

VG SÜNCING

Schulstraße 26
93104 Sünching
Tel.: 09480/9380-0
Fax: 09480/9380-20

Entwurf von
Bauabteilung

Erstellungsdatum
06.11.2025

M: 1:2 000



Für die Richtigkeit, Aktualität und Vollständigkeit der Daten wird keine Gewähr übernommen