


 Landkreis Landshut Tiefbauamt Georg-Pöschl-Straße 25 84056 Rottenburg Tel.: 0871/408-5851 Fax.: 0871/408-5849	Unterlage Nr.: Blatt Nr. 1	
	Datum 26.11.2024	Zeichen Ls MF
Umleitungsplan LA 31, OD Wolfsbach bis LA 14	bearbeitet 26.11.2024 geändert 05.03.2026	geprüft Reg.-Nr.
Deckenerneuerung	Baustelle	

Die Angabe der Standorte der Verkehrsschilder ist nur schematisch und richtet sich nach den örtlichen Gegebenheiten!

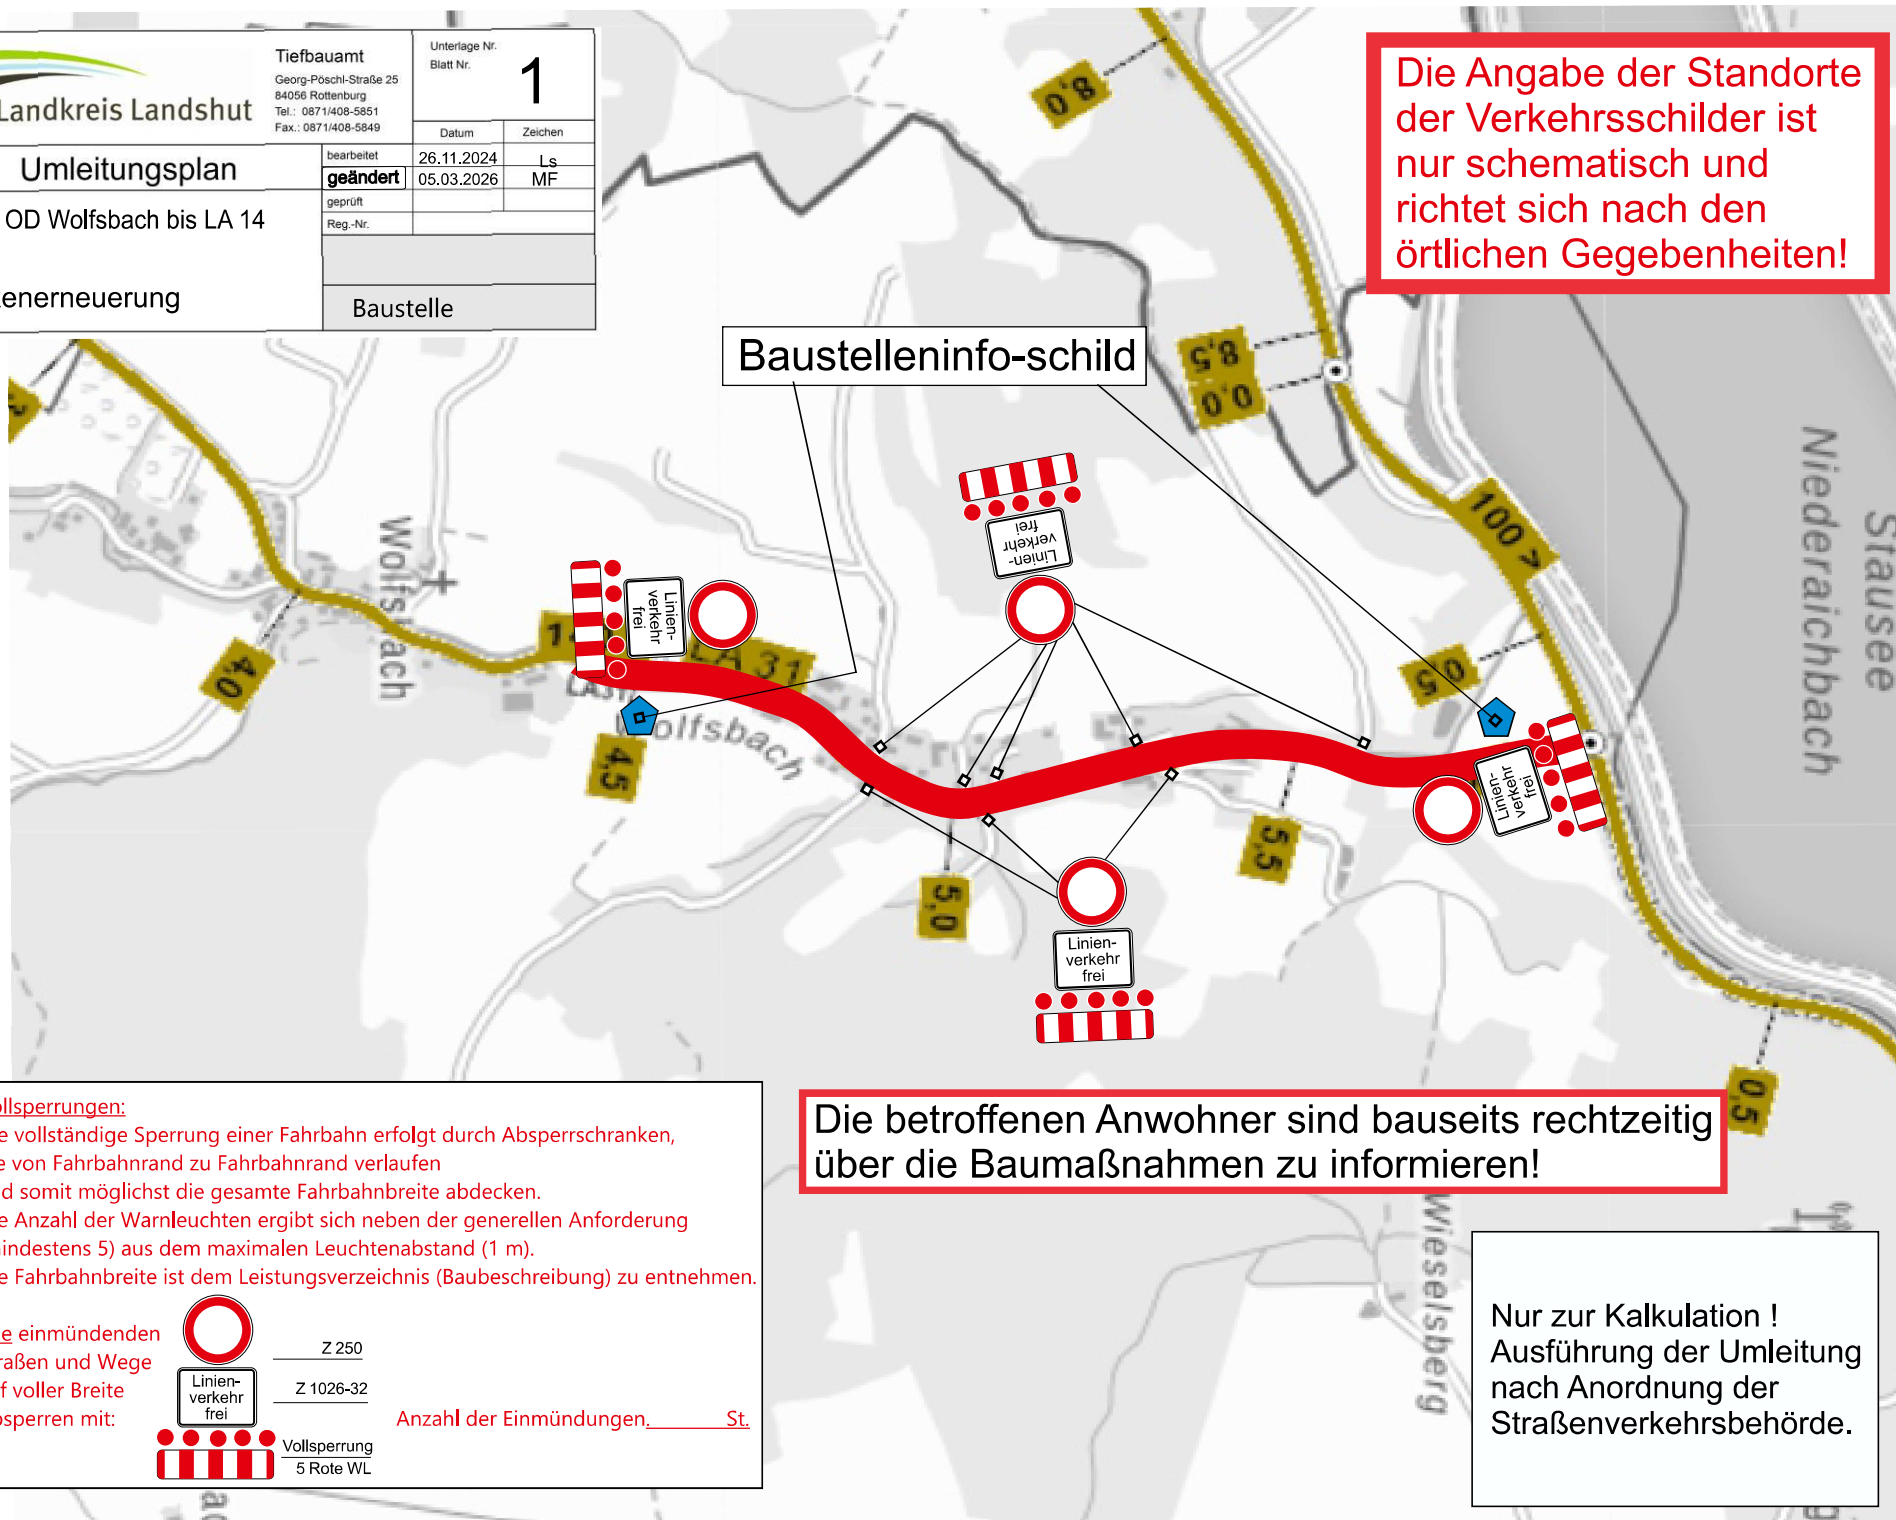

Baustelleninfo-schild

Vollsperrungen:
 Die vollständige Sperrung einer Fahrbahn erfolgt durch Absperrschranken, die von Fahrbahnrand zu Fahrbahnrand verlaufen und somit möglichst die gesamte Fahrbahnbreite abdecken.
 Die Anzahl der Warnleuchten ergibt sich neben der generellen Anforderung (mindestens 5) aus dem maximalen Leuchtenabstand (1 m).
 Die Fahrbahnbreite ist dem Leistungsverzeichnis (Baubeschreibung) zu entnehmen.

Alle einmündenden Straßen und Wege auf voller Breite Absperrn mit:


 Z 250
 Linienverkehr frei
 Z 1026-32

Anzahl der Einmündungen _____ St.



Vollsperrung
 5 Rote WL

Die betroffenen Anwohner sind bauseits rechtzeitig über die Baumaßnahmen zu informieren!

Nur zur Kalkulation !
 Ausführung der Umleitung nach Anordnung der Straßenverkehrsbehörde.