


Anlage 9

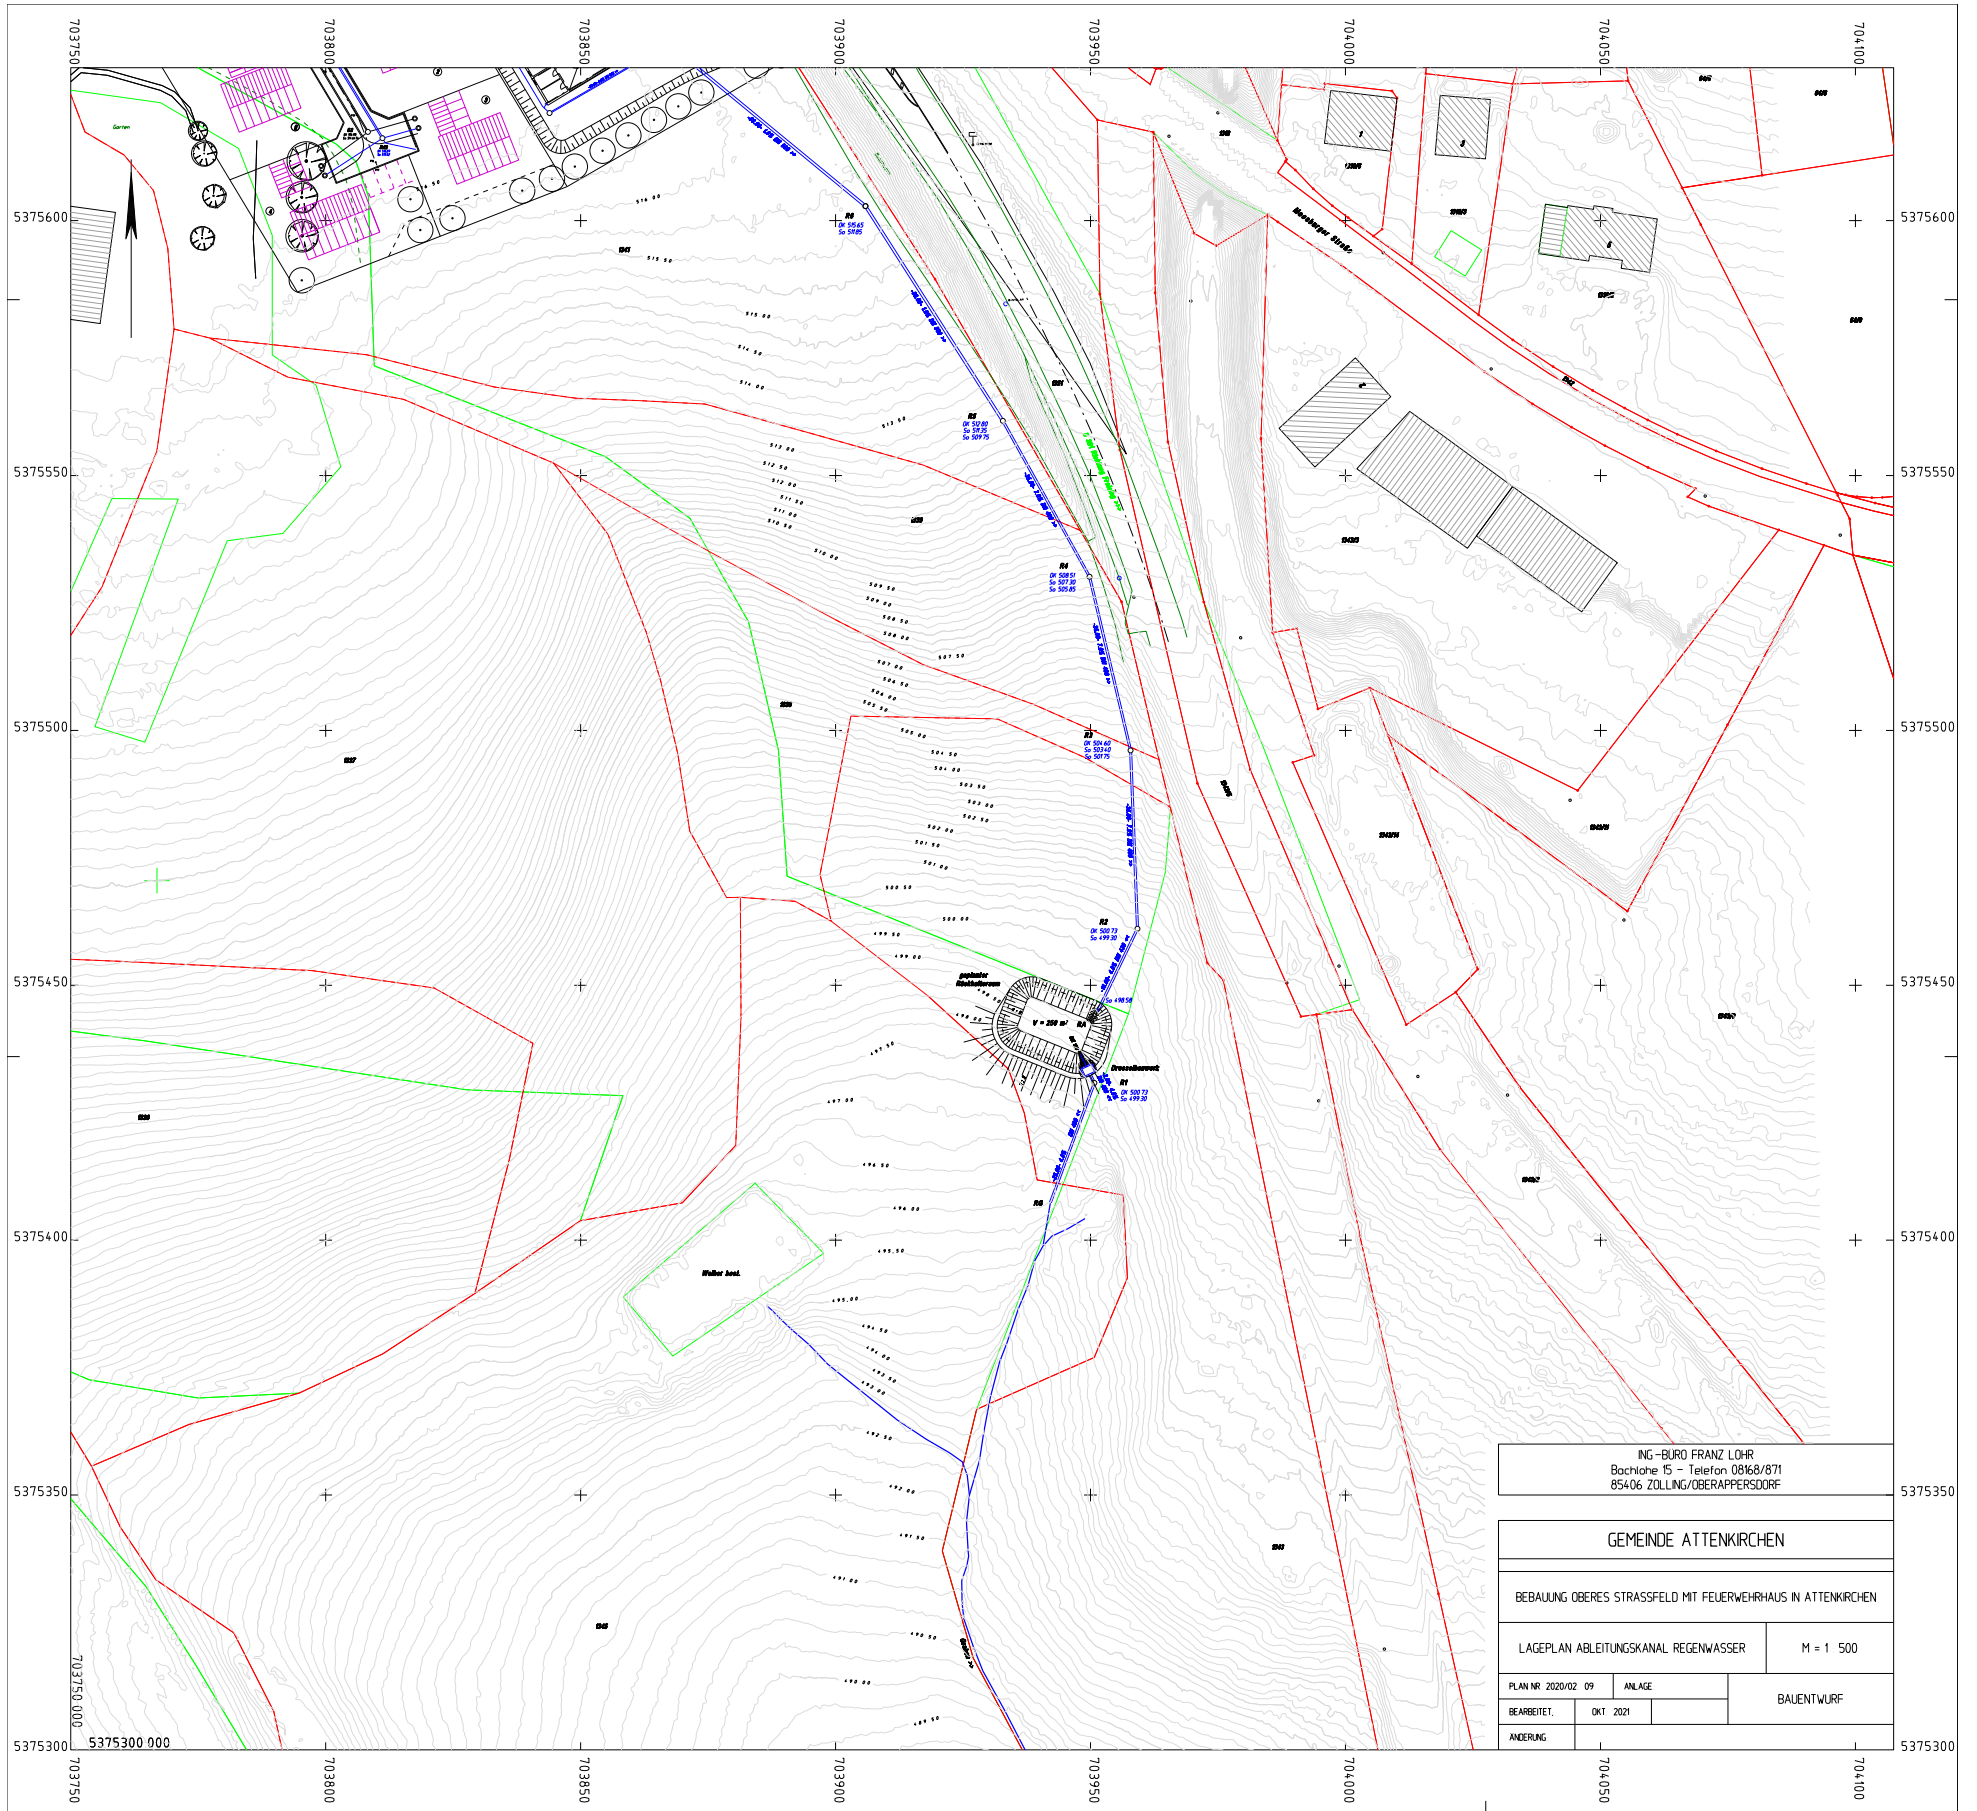

ING-BÜRO FRANZ LOHR Bachhohe 15 - Telefon 0816/871 85406 ZOLLING/ OBERAPPERSDORF			
GEMEINDE ATTENKIRCHEN			
BEBAUUNG OBERES STRASSFELD MIT FEUERWEHRHAUS IN ATTENKIRCHEN			
LAGEPLAN ABLEITUNGSKANAL REGENWASSER		M = 1 500	
PLAN NR 2020/02 09	ANLAGE	BAULENTWURF	
BEARBEITET:	OKT 2021		
ÄNDERUNG			