


# Sperrung OD Sallach mit Umleitung über PAN 34 und DGF 14, 30.03. bis 02.04.26

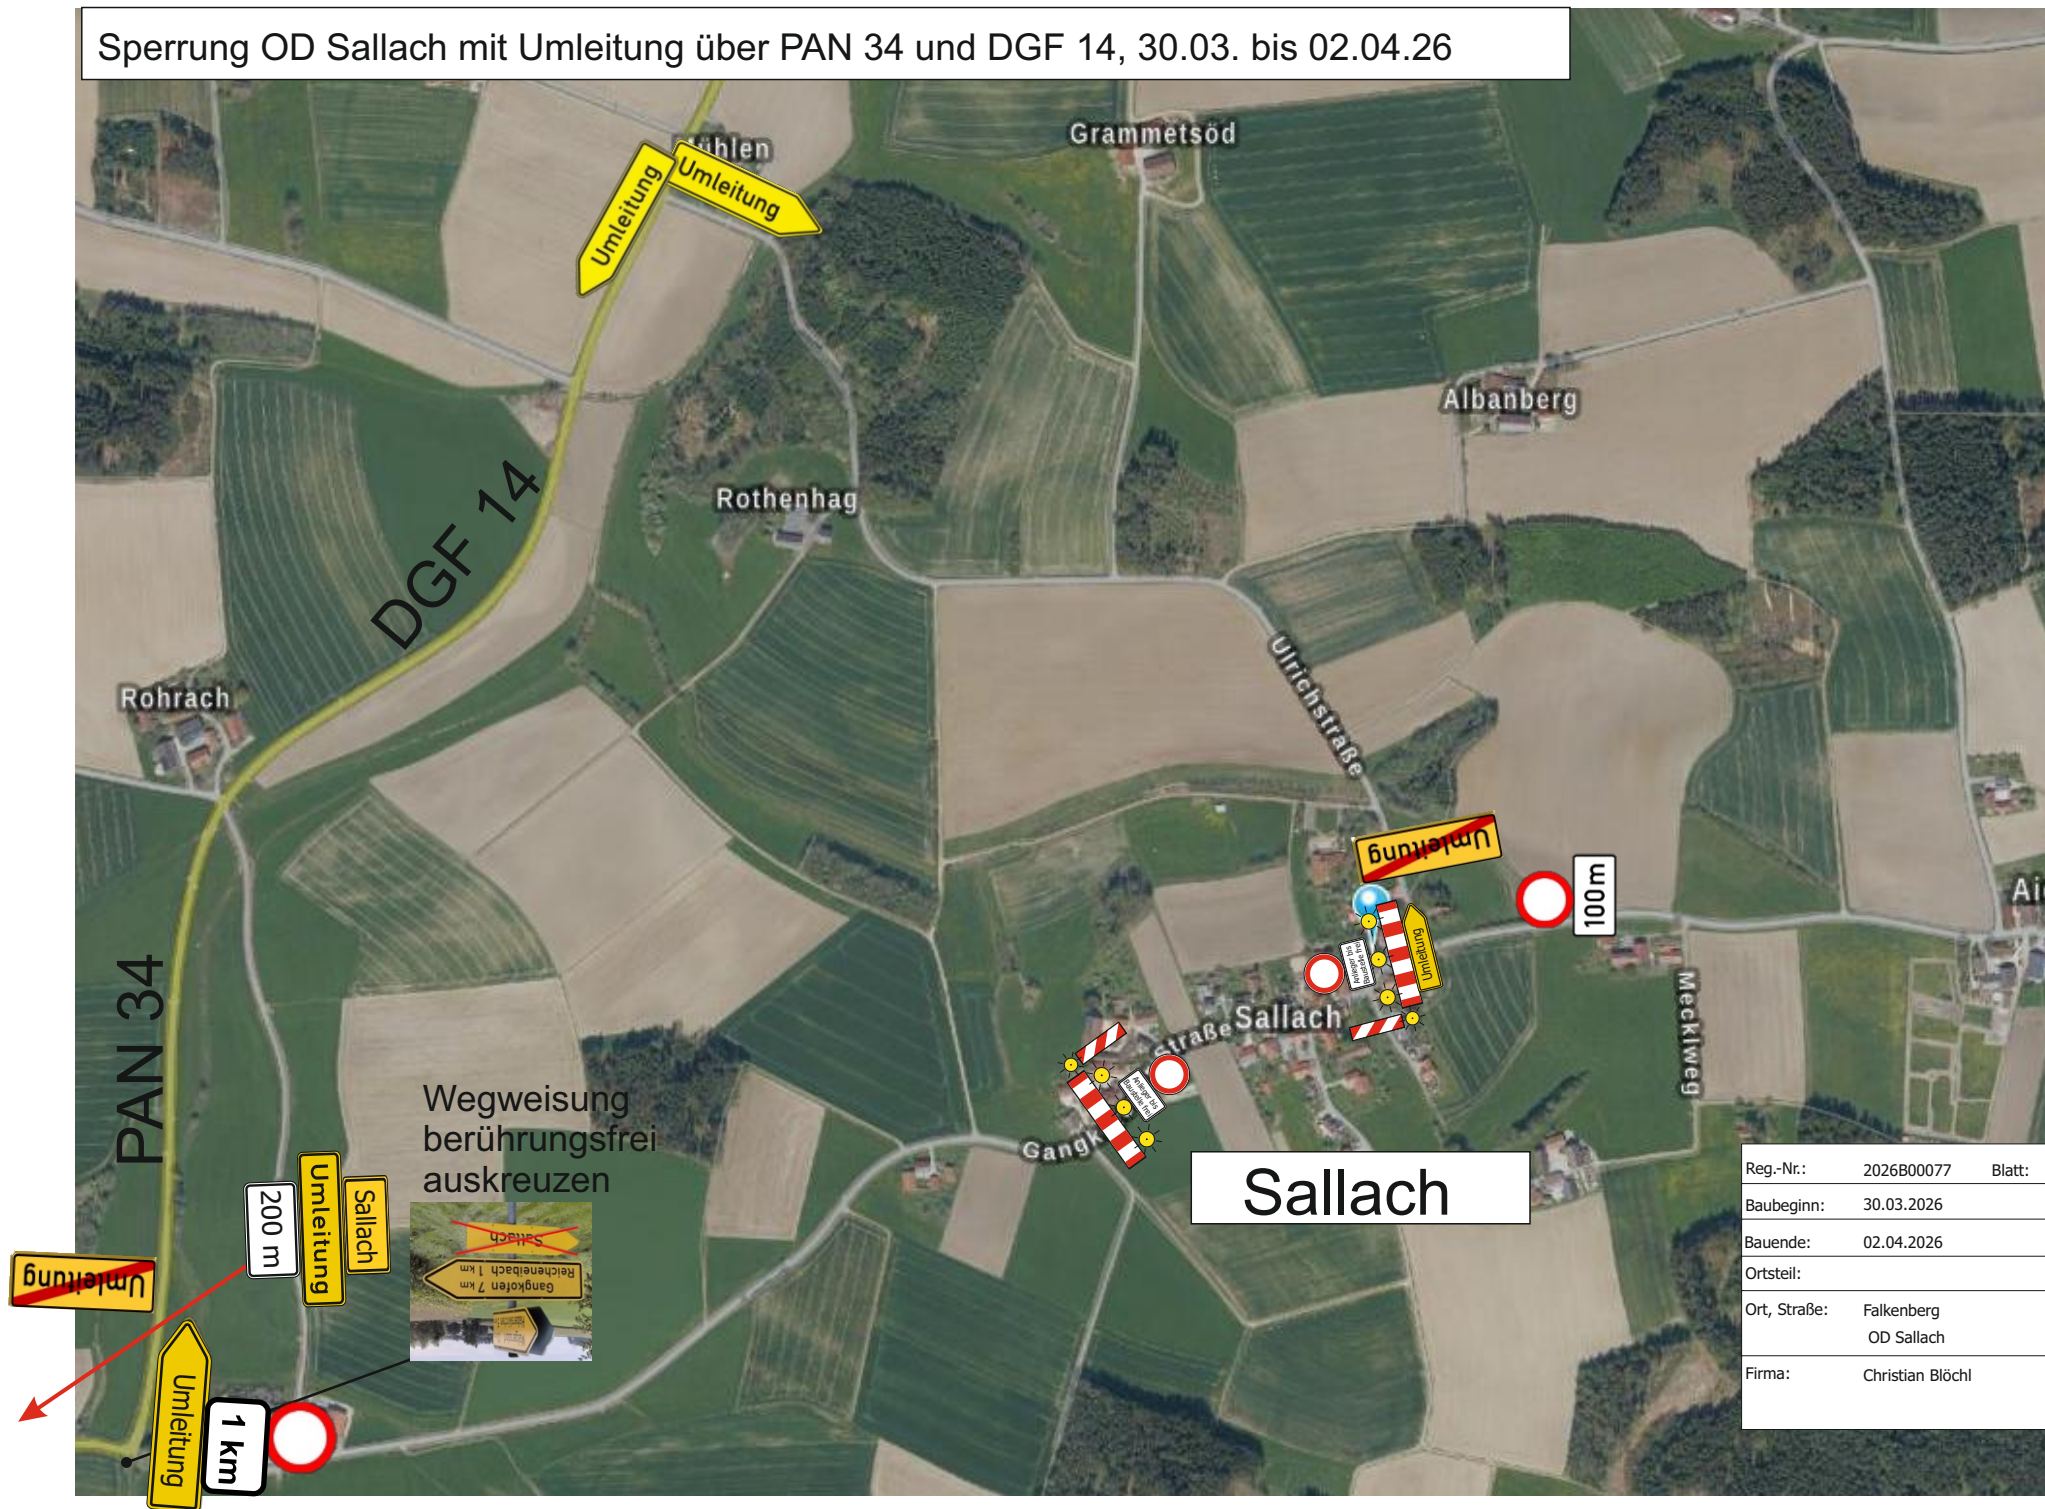

|              |                          |        |   |
|--------------|--------------------------|--------|---|
| Reg.-Nr.:    | 2026B00077               | Blatt: | 1 |
| Baubeginn:   | 30.03.2026               |        |   |
| Bauende:     | 02.04.2026               |        |   |
| Ortsteil:    |                          |        |   |
| Ort, Straße: | Falkenberg<br>OD Sallach |        |   |
| Firma:       | Christian Blöchl         |        |   |