

Markt Ruhmannsfelden
Am Rathaus 1
94239 Ruhmannsfelden

PLZ, Ort, Datum

94239 Ruhmannsfelden 19.03.2026

Sachbearbeiter/in
Bauamt

Telefax
09929 9401-40

Telefon, Durchwahl (Nbst.)
09929 9401-15

Zimmer-Nr.
EG 05

Aktenzeichen (Bitte immer angeben!)
12-1402/Re/9-2026

Deutsche Telekom Teifbau GmbH PG 1450
Landgrabenweg 149
c/o DTSE Procure to Pay
53838 Bonn

Anordnung einer Verkehrsbeschränkung

zur Durchführung von Arbeiten im Straßenraum gem.

§ 45 Abs. 1 und Abs. 3 Satz 1, § 45 Abs. 2 Satz 1
§ 44 Abs. 1 Satz 1 StVO und 2 StVO

Zum Antrag vom

Die oben genannte Behörde erläßt folgende Anordnung

Anlagen

Regelplan/-pläne

1. Die (Straßenklasse, Straßen-Nr., Straßenname)

Pulvermühle

in (Ort, Ortsteil der Sperrung)

Ruhmannsfelden

bei km/ von km - km / bei Haus-Nr./ von Haus-Nr. zu Haus-Nr.
ggü. 3

Dauer der Maßnahme

wird vom / am 30.03.2026 bis zur Beendigung am

längstens bis

10.04.2026

für den Fahrzeugverkehr

vollständig

halbseitig

teilweise

für den Fußgängerverkehr im Gehwegbereich

vollständig

halbseitig

teilweise

für den Fahrradverkehr im Radwegbereich

vollständig

halbseitig

teilweise

gesperrt.

Grund der Sperrung

erstellen eines Glasfaseranschlusses

2. Die Sicherung bzw. Regelung des Verkehrs hat nach

Beschilderungsplan

Regelplan

Nr. BI/2

vom 19.03.2026 zu erfolgen. Diese(r) sind / ist Bestandteil dieser Anordnung

3. Der Verkehr wird umgeleitet über
nicht erforderlich

Der Anliegerverkehr ist zugelassen bis

4. Weitere Maßnahmen zur Sicherung des Verkehrs

Eine ordnungsgemäße Absicherung und Kennzeichnung des Baustellenbereichs ist vorzunehmen. Der Bauleiter hat die ordnungsgemäße Sicherung zu gewährleisten. Die notwendige Sondernutzungserlaubnis gem. Art. 18 BayStrWG gilt hiermit auch als erteilt. Die Aufbruchgenehmigung ist vom jeweiligen Grundstückseigentümer einzuholen.

5. Diese Anordnung wird mit der Aufstellung der Verkehrszeichen wirksam

Verantwortlicher Bauleiter, (Name, Vorname, Anschrift)

Böhm Patrick

Telefon dienstlich

0175 1443910

Telefon privat

6. Die Kostenentscheidung beruht auf den §§ 1 und 4 der Gebührenverordnung für Maßnahmen im Straßenverkehr in Verbindung mit dem Gebührentarif.

Gebührenfestsetzung: 32,00 EUR

Auslagen
5,00 EUR

Gesamtbetrag
37,00 EUR

Bankinstitut Sparkasse Regen-Viechtach

IBAN DE98 7415 1450 0240 2026 06

BIC BYLADEM1REG

Die weiteren Anordnungen auf der Rückseite sind zu beachten. Sie sind Bestandteil dieser Anordnung.

Unterschrift

Werner Troiber
Erster Bürgermeister

Verteiler

Antragsteller

Bauhof/FFW

PI Viechtach

Bekanntmachung

LRA Regen

Kasse

Entwurf/Kostenverzeichnis

Weitere Anordnungen:

1. Die Anordnung sowie der Regelplan bzw. Beschilderungs-/Umleitungsplan sind auf der Baustelle bereitzuhalten und der Polizei, der Straßenverkehrs- bzw. Straßenbaubehörde auf Verlangen vorzuzeigen.
2. Verkehrszeichen sind gut sichtbar, etwa im rechten Winkel zur Straßenachse und soweit nicht anders vorgeschrieben ist, an der rechten Straßenseite aufzustellen. Hierbei ist folgendes zu beachten:
 - 2.1 Lichtraum
Verkehrszeichen sind innerorts in der Regel 0,50 m (mindestens 0,30 m), außerorts in der Regel 1,50 m vom Fahrbahnrand entfernt aufzustellen. Der lichte Abstand zwischen Fahrstreifen- bzw. Fahrbahnbegrenzung und der Kante von Leitbaken soll 0,25 m betragen. Sind innerorts keine Geh-/Radwege, Seitenstreifen oder Nebenanlagen vorhanden oder werden diese durch die Aufstellung von Verkehrszeichen unter die Mindestbreite eingeeengt, ist im Ausnahmefall die Aufstellung unmittelbar am rechten Rand des Fahrstreifens zulässig. Aus Sicherheitsgründen dürfen dann maximal zwei Fußplatten übereinander verwendet und die Fahrstreifen dadurch nur bis zur Mindestbreite eingeeengt werden. Können diese Bedingungen wegen der erforderlichen Standsicherheit oder den räumlichen Verhältnissen nicht eingehalten werden, sind diese Verkehrsschilder wie eine Arbeitsstelle zu sichern.
 - 2.2 Mindesthöhe
Die Mindesthöhe zwischen Unterkante Verkehrsschild und Boden beträgt in der Regel
- 2,00 m außerhalb der Fahrbahn und über Gehwegen;
- 2,20 m über Radwegen.
Soweit die Schilder nicht im Bereich von Geh- und Radwegen aufgestellt werden, kann die Aufstellhöhe bei Arbeitsstellen auf folgende Mindestwerte reduziert werden:
- 1,50 m innerorts (z.B. auf Mittelinseln, Grünstreifen, Parkstreifen oder abgesperrten Fahrbahnteilen);
- 1,50 m außerorts bei mehrstreifigen Straßen, -0,60 m außerorts bei zweistreifigen Straßen sowie bei Arbeitsstellen von kürzerer Dauer.
3. Alle Gefahrenzeichen, Vorschriftenzeichen, Zusatzschilder und Verkehrseinrichtungen müssen voll reflektieren. Die Verkehrszeichen müssen auf der Rückseite das RAL-Gütezeichen tragen. Verkehrseinrichtungen müssen den jeweils geltenden technischen Anforderungen entsprechen (TLLeitkegel, TL-Warnleuchten).
4. Vorübergehend außer Kraft gesetzte Verkehrszeichen sind abzudecken oder zu entfernen. Dieser Anordnung entgegenstehende, bereits bestehende Verkehrszeichen, sind abzudecken und nach Beendigung der Vorarbeiten und Auflösung der Baustelle wieder aufzudecken. Früher angebrachte Verkehrszeichen und Verkehrseinrichtungen, die wegen der Arbeiten entfernt werden mußten, sind nach Beendigung der Arbeiten an gleicher Stelle wieder anzubringen.
5. Können Fußgänger auf Gehwegen oder Gehstreifen durch herabfallende Gegenstände (z.B. Baustoffe, Mörtel, Werkzeuge, Geräte) gefährdet werden, sind entsprechende Vorkehrungen zu treffen (z.B. Schutzdächer, Schutzwände).
6. Sind Lichtzeichenanlagen angeordnet, so sollen diese sowohl mit der Hand als auch automatisch betrieben werden können. Sie müssen bei größeren Baustellen eine Schalmöglichkeit besitzen, um nach beiden Seiten gleichzeitig Rot- oder gelbes Blinklicht zu zeigen und eine Vorrichtung haben, die es ermöglicht, die Phasendauer zu ändern. Bei Handschaltung müssen beide Einfahrten in die Engstelle vom Schaltgerät aus zu übersehen sein. Die Dauer von gelb soll 3 Sekunden betragen und auch bei Handschaltung fest eingestellt sein. Im übrigen ist die sachgemäße Phasendauer in jedem Fall zuvor nach den örtlichen Gegebenheiten zu ermitteln.
7. Am Steuergerät der Lichtzeichenanlage ist eine Information über den jeweils zuständigen Stördienst und dessen Telefonnummer anzubringen.
8. Ändert sich während der Arbeiten die Wetterlage (z.B. durch Regen oder Frost) und müssen die Arbeiten für einen längeren Zeitraum unterbrochen werden, ist die Straßenverkehrsbehörde zu unterrichten.
9. Die Beendigung der Bauarbeiten ist umgehend an die Straßenverkehrsbehörde zu melden.

Hinweise:

1. Gemäß § 49 Abs. 4 Nr. 3 kann mit einer Geldbuße belegt werden, wer vorsätzlich oder fahrlässig mit Arbeiten beginnt, ohne vorher entsprechende Anordnungen eingeholt zu haben, diese Anordnungen nicht befolgt oder gegebenenfalls Lichtzeichenanlagen nicht bedient.
2. Gemäß § 45 Abs. 6 StVO sind die genannten Anordnungen zu befolgen und die Lichtzeichenanlagen zu bedienen.
3. Die Aufwendungen für den Vollzug der Anordnung sind von Ihnen zu tragen (§ 5 b Abs. 2 Buchstabe d StVG).
4. Der Bauunternehmer haftet für alle Unfälle, die auf eine nicht vorschriftsmäßige Beschilderung der gesperrten Straße sowie auf eine nicht ordnungsgemäße Absperrung der Baustelle und unzureichende Beleuchtung der Verkehrszeichen und Absperrvorrichtungen zurückzuführen sind.
5. Wenn aus Gründen der Verkehrssicherheit von der Polizei für einen vorübergehenden Zeitraum Weisungen erteilt werden, so sind diese zu befolgen.
6. Als besondere Warneinrichtung für Blinde sind im Bereich von Aufgrabungen auf oder neben Gehwegen und Notwegen unter den Absperschranken in der Regel zusätzlich Tastreifen anzubringen. Die Tastreife ist entsprechend einer Absperschranke von 100 mm zu gestalten. Ihre Unterkante (bei rohrförmiger Ausbildung die Mitte des Rohrquerschnitts) darf nicht höher als 150 +/- 5 mm angebracht werden.
7. Seit dem 01.07.1994 dürfen nur noch Verkehrszeichen und Verkehrseinrichtungen mit den neuen Symbolen (§ 53 StVO) aufgestellt werden. Soweit nach diesem Zeitpunkt ein Verkehrszeichen mit den alten Symbolen aufgestellt wird, wird dessen Gültigkeit dann nicht beeinflusst, wenn die graphische Gestaltung nur unwesentlich von den Verkehrszeichen mit den neuen Symbolen abweicht.

Hinweis des Trägers der Straßenbaulast:

- 1) Aufgrabungen sind mit frostsicherem Kies aufzufüllen und vorschriftsmäßig zu verdichten.
- 2) Die Straßenoberfläche ist unverzüglich mit einer provisorischen Asphaltdecke zu versehen.
- 3) Verkehrszeichen und Schilder sind unverzüglich wieder aufzustellen.
- 4) Der ursprüngliche Zustand der Straßenoberfläche sowie im Zusammenhang mit Aufgrabungen beseitigte Straßenmarkierungen sind unverzüglich wieder herzustellen.
- 5) Aufgrabungen größeren Umfangs sind vor Beginn und Ende der Arbeiten mit einem Vertreter der Straßenbauverwaltung zu begehen.
- 6) Spätere Setzungen hat der Veranlasser sofort auszubessern. Für sämtliche Schäden auch an Dritten, die durch mangelhafte Ausführung oder Nichtbeachtung vorstehender Auflagen auftreten, haftet der Veranlasser.

Eingangsvermerke

PLZ, Ort, Datum

94469,
Deggendorf
10.02.2026

Deutsche Telekom Tiefbau GmbH PG 1450
Landgrabenweg 149
c/o DTSE Procure to Pay
53838 Bonn

Antrag auf Anordnung
verkehrsregelnder Maßnahmen gem. § 45 (StVO)

Ich/Wir beantrage(n) die Erteilung einer Anordnung zur Durchführung von Arbeiten im Straßenraum

Antragsteller, (Name, Vorname, Firma)

Deutsche Telekom Tiefbau GmbH

Anschrift

Landgrabenweg 149, 53838 Bonn

Verantwortlicher Bauleiter, (Name, Vorname, Anschrift)

Böhm Patrick, 94469 Deggendorf Friedrich-gauß-Str. 1

Telefon dienstlich

+49175 1443910

Telefon privat

1. Straßenspernung auf der / entlang der

Bundesstraße Staatsstraße Landesstraße Kreisstraße Gemeindestraße

Straßen-Nr., Straßenname
Pulvermühle ggü. 3

in (Ort, Ortsteil der Sperrung)

bei km/ von km - km / bei Haus-Nr./ von Haus-Nr. zu Haus-Nr.

Ruhmannsfelden

Dauer der Maßnahme

wird vom / am 30.03.2026

bis zur Beendigung am

längstens bis 10.04.2026

für den Fahrzeugverkehr

vollständig halbseitig teilweise innerorts

für den Fußgängerverkehr im Gehwegbereich

vollständig halbseitig teilweise außerorts

für den Fahrradverkehr im Radwegbereich

vollständig halbseitig teilweise gesperrt.

Sonstige Maßnahmen

Sicherungsmaßnahmen entlang der Straße Sicherungsmaßnahmen entlang des Gehweges/Radweges

Restbreite der nicht beeinträchtigten Verkehrsfläche

im Bereich des Gehweges

am Fahrbahnrand

halbseitig

X

Grund der Sperrung

erstellen eines Glasfaseranschluss

Baugrube: 1,20 m x 1,0 m
Abspernung ca. 2 m x 2 m

Umleitung / Anliegerverkehr (nur bei Straßenspernung) / Fußgängerverkehr (Bei Gesamtspernungen unbedingt erforderlich!)

Der Verkehr soll umgeleitet werden über / Fußgänger sollen an der Arbeitsstelle vorbeigeleitet werden

Der Anliegerverkehr soll zugelassen werden bis

Es wird hiermit versichert, dass der Antragsteller die Verantwortung für die ordnungsgemäße Aufstellung der Verkehrszeichen und deren Beleuchtung sowie die Aufstellung und Bedienung einer erforderlichen Signalanlage übernimmt und die dafür entstehenden Kosten trägt. Ereignen sich Verkehrsunfälle, die durch diese Maßnahmen bedingt sind und mit ihnen im ursächlichen Zusammenhang stehen, so wird die Haftpflicht gegenüber dem jeweiligen Träger der Straßenbaulast in vollem Umfang übernommen.

Unvollständig ausgefüllte Anträge können nicht bearbeitet werden.

Der Plan soll enthalten

- a) den Straßenabschnitt
- b) die im Zuge des Abschnitts bereits stehenden Verkehrsschilder, Verkehrseinrichtungen und Anlagen
- c) die Art und das Ausmaß der Arbeitsstelle

d) die für die Kennzeichnung der Arbeitsstelle und für die Verkehrsführung notwendigen Verkehrszeichen und Verkehrseinrichtungen


e) Angaben darüber, welche Beschilderung nach Arbeitschluss, an Sonn- und Feiertagen und bei Nacht vorgesehen ist (bei automatisch arbeitenden Lichtzeichenanlagen auch den Phasenablauf)

Unterschrift

Böhm Patrick

Anlagen

- gem. beigef. Lage- und Verkehrszeichenplan
- gem. beigef. Regelplan
- Lageplan

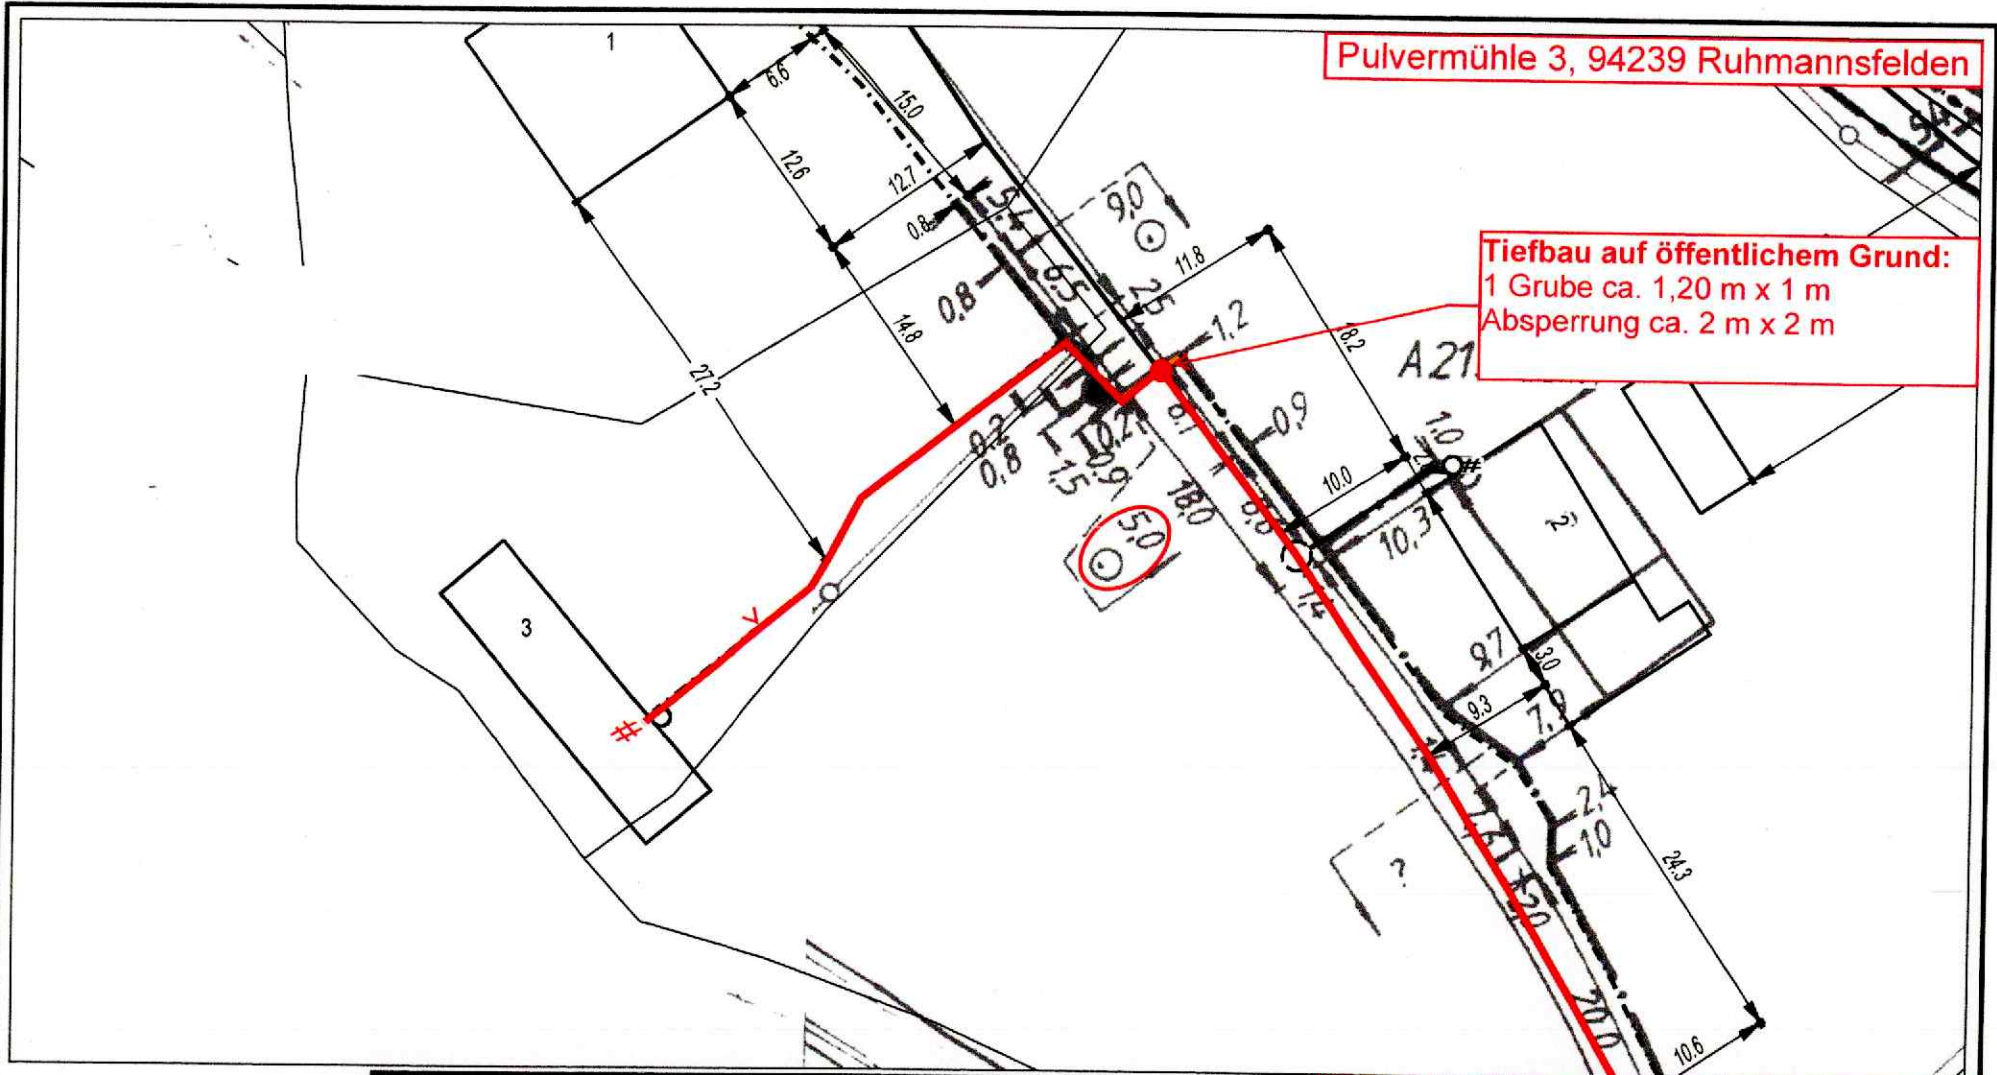

Pulvermühle 3, 94239 Ruhmannsfelden

Tiefbau auf öffentlichem Grund:
 1 Grube ca. 1,20 m x 1 m
 Absperrung ca. 2 m x 2 m

Nach der Montage muss zwingend
 die Durchgängigkeit geprüft werden !

	AT/Vh-Bez.: Kein aktiver Auftrag		AsB	1	Sicht		Lageplan	
	AT/Vh-Nr.: Kein aktiver Auftrag		VsB					
Bemerkung: <div style="border: 1px solid red; padding: 2px; display: inline-block;">KLS: 20696310</div>	TI NL	Süd	Name		Maßstab	1:500		
	PTI	Regensburg	Datum		Blatt	1		
	ONB	Ruhmannsfelden						

Regelplan B I/2

