
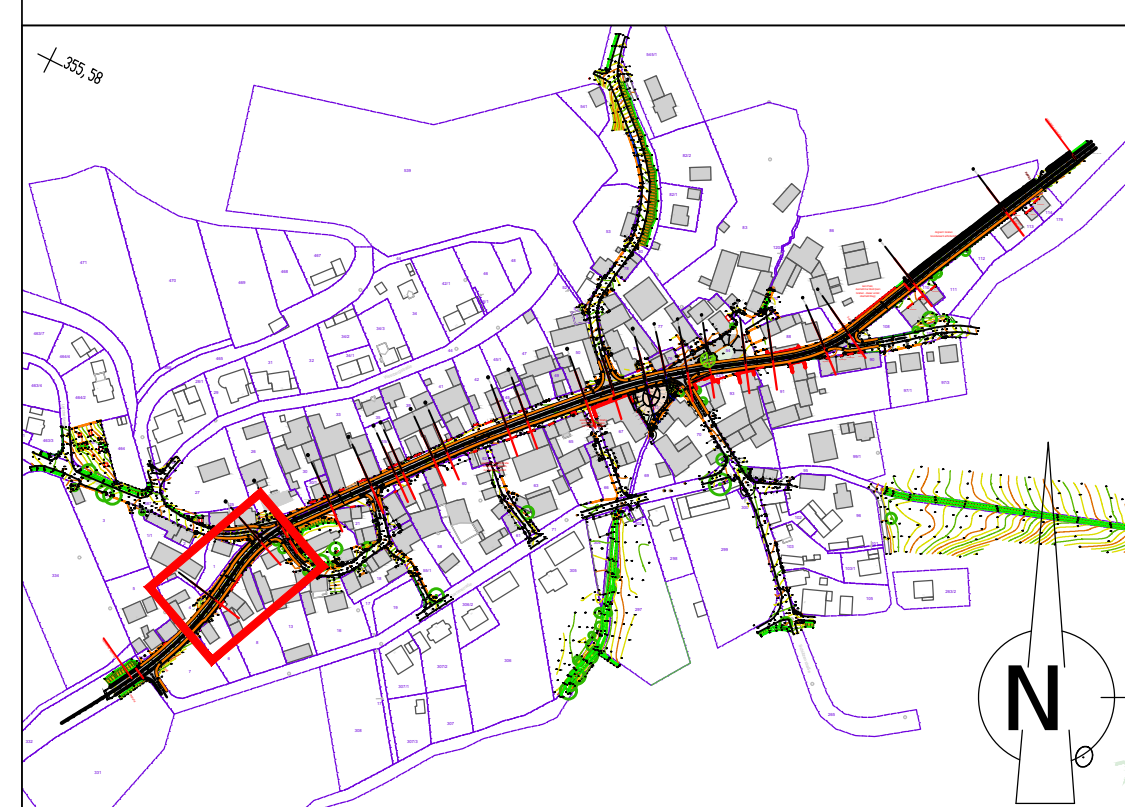
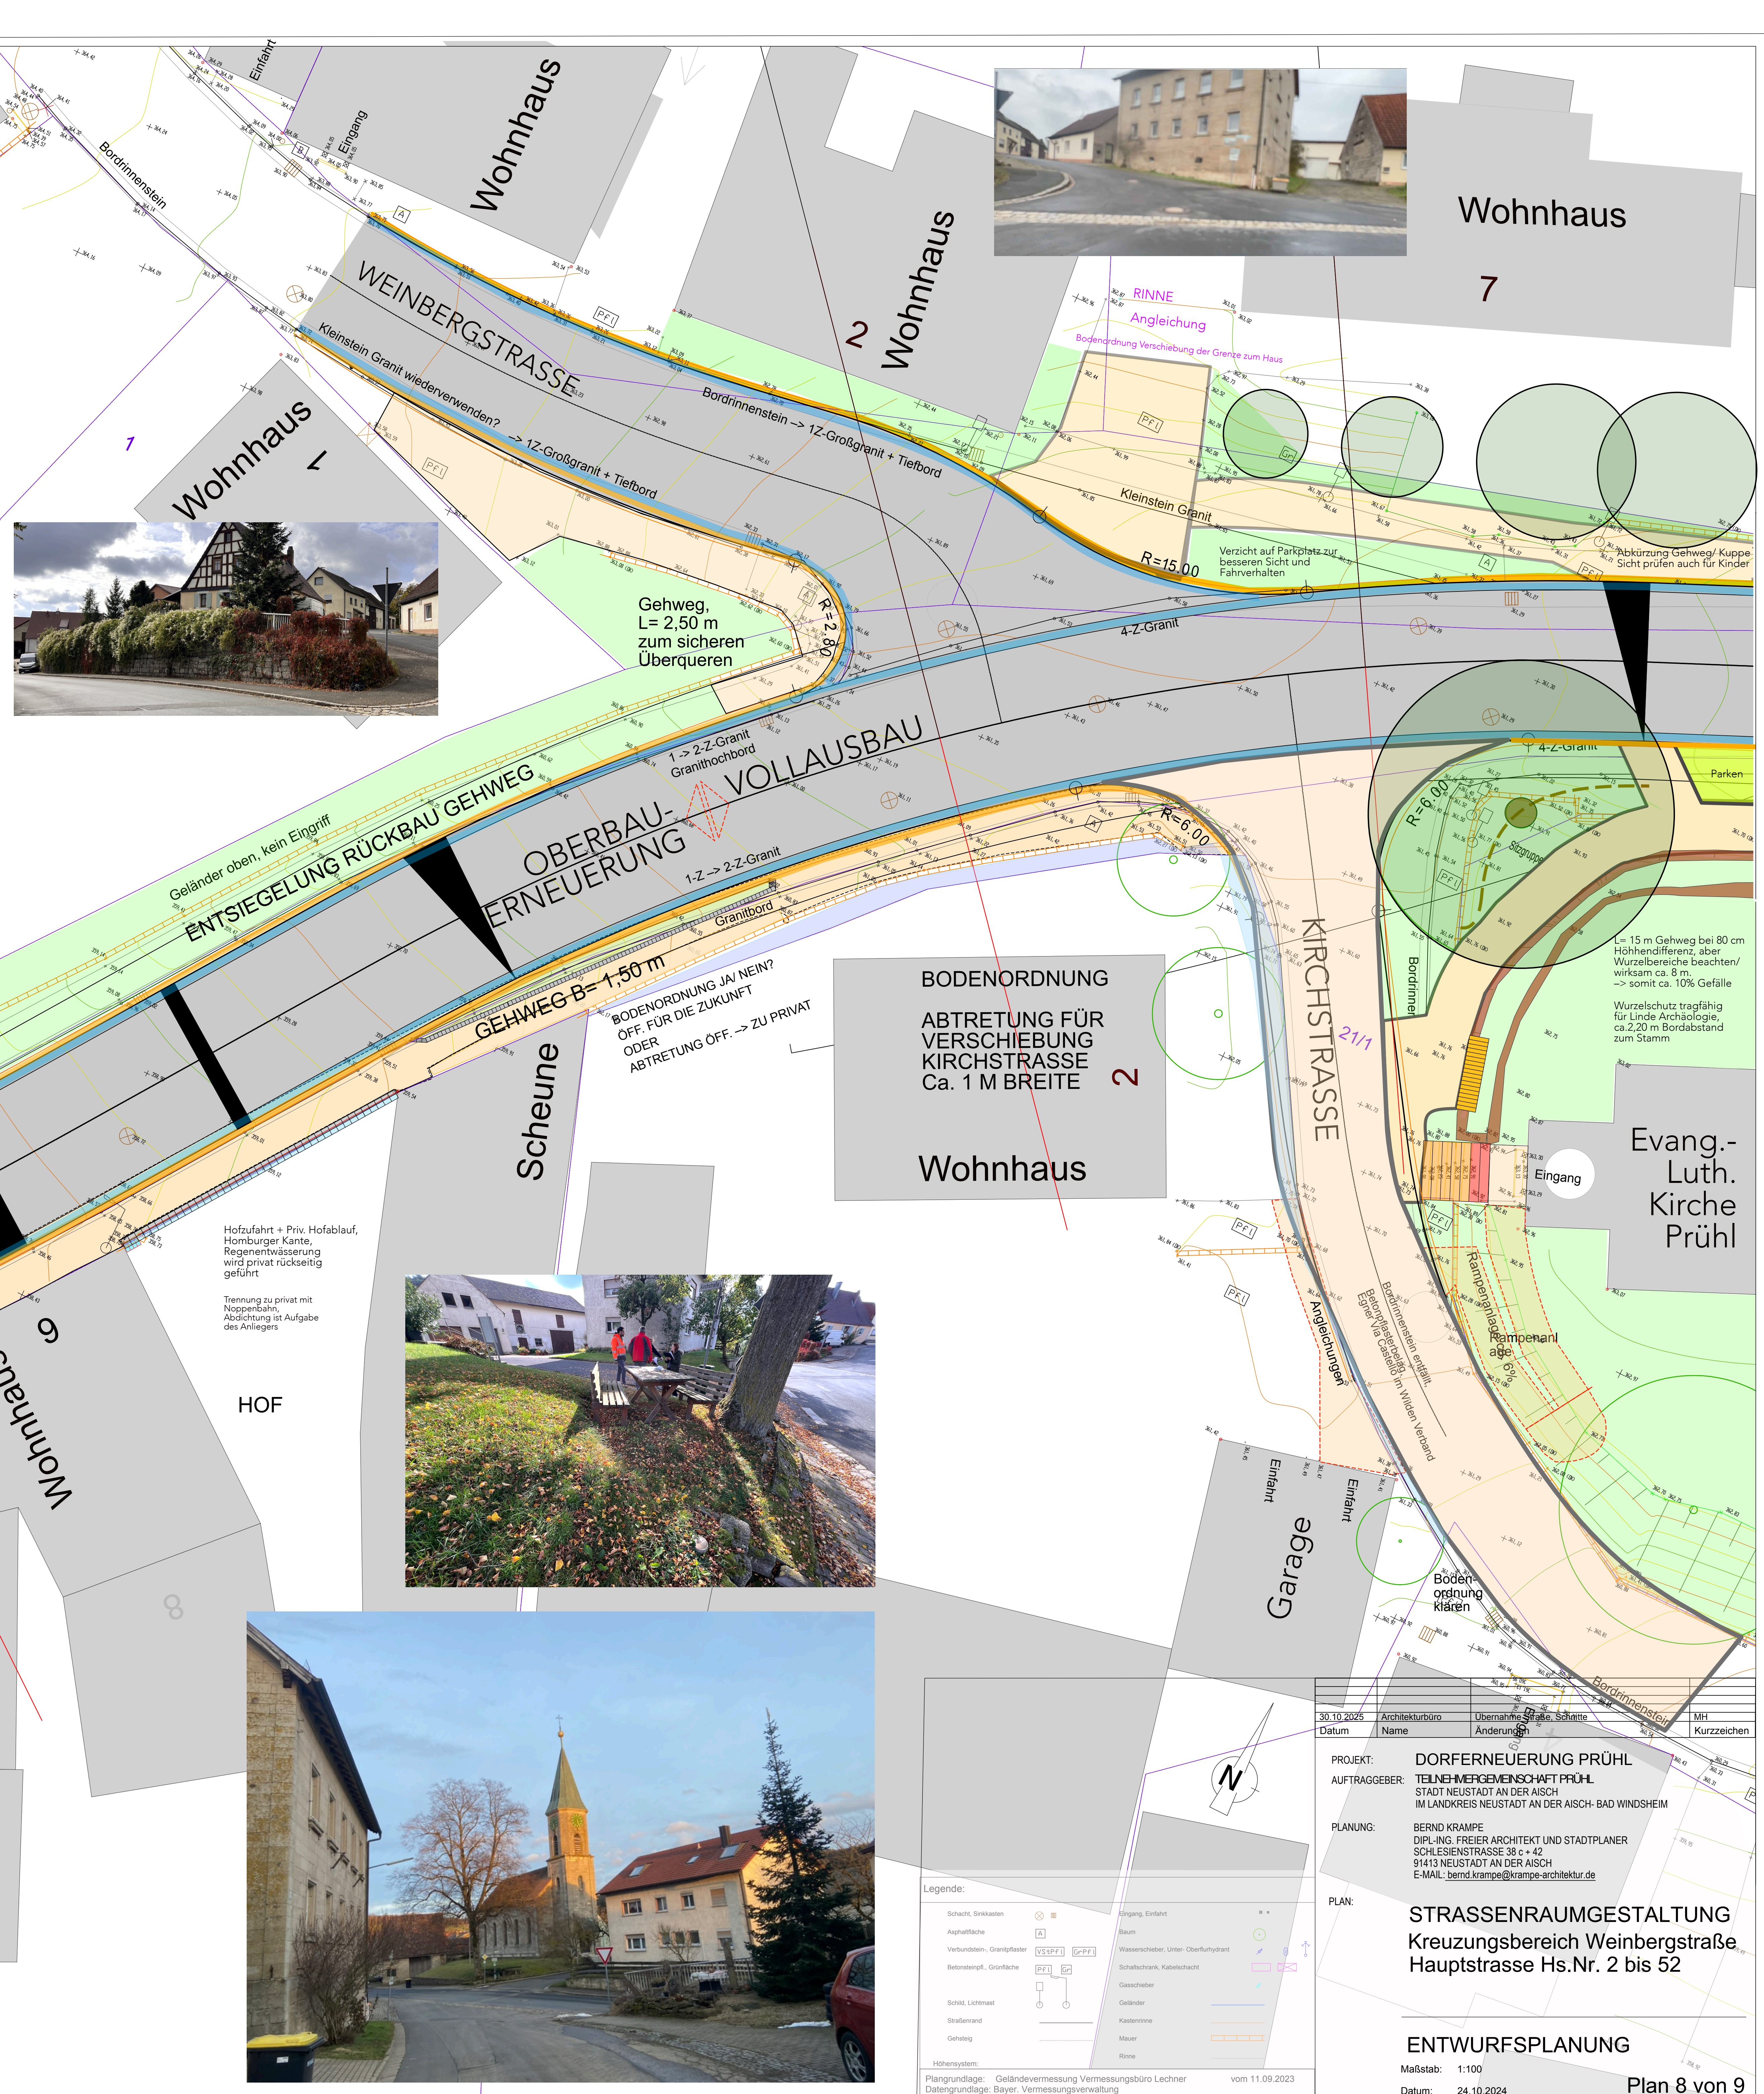


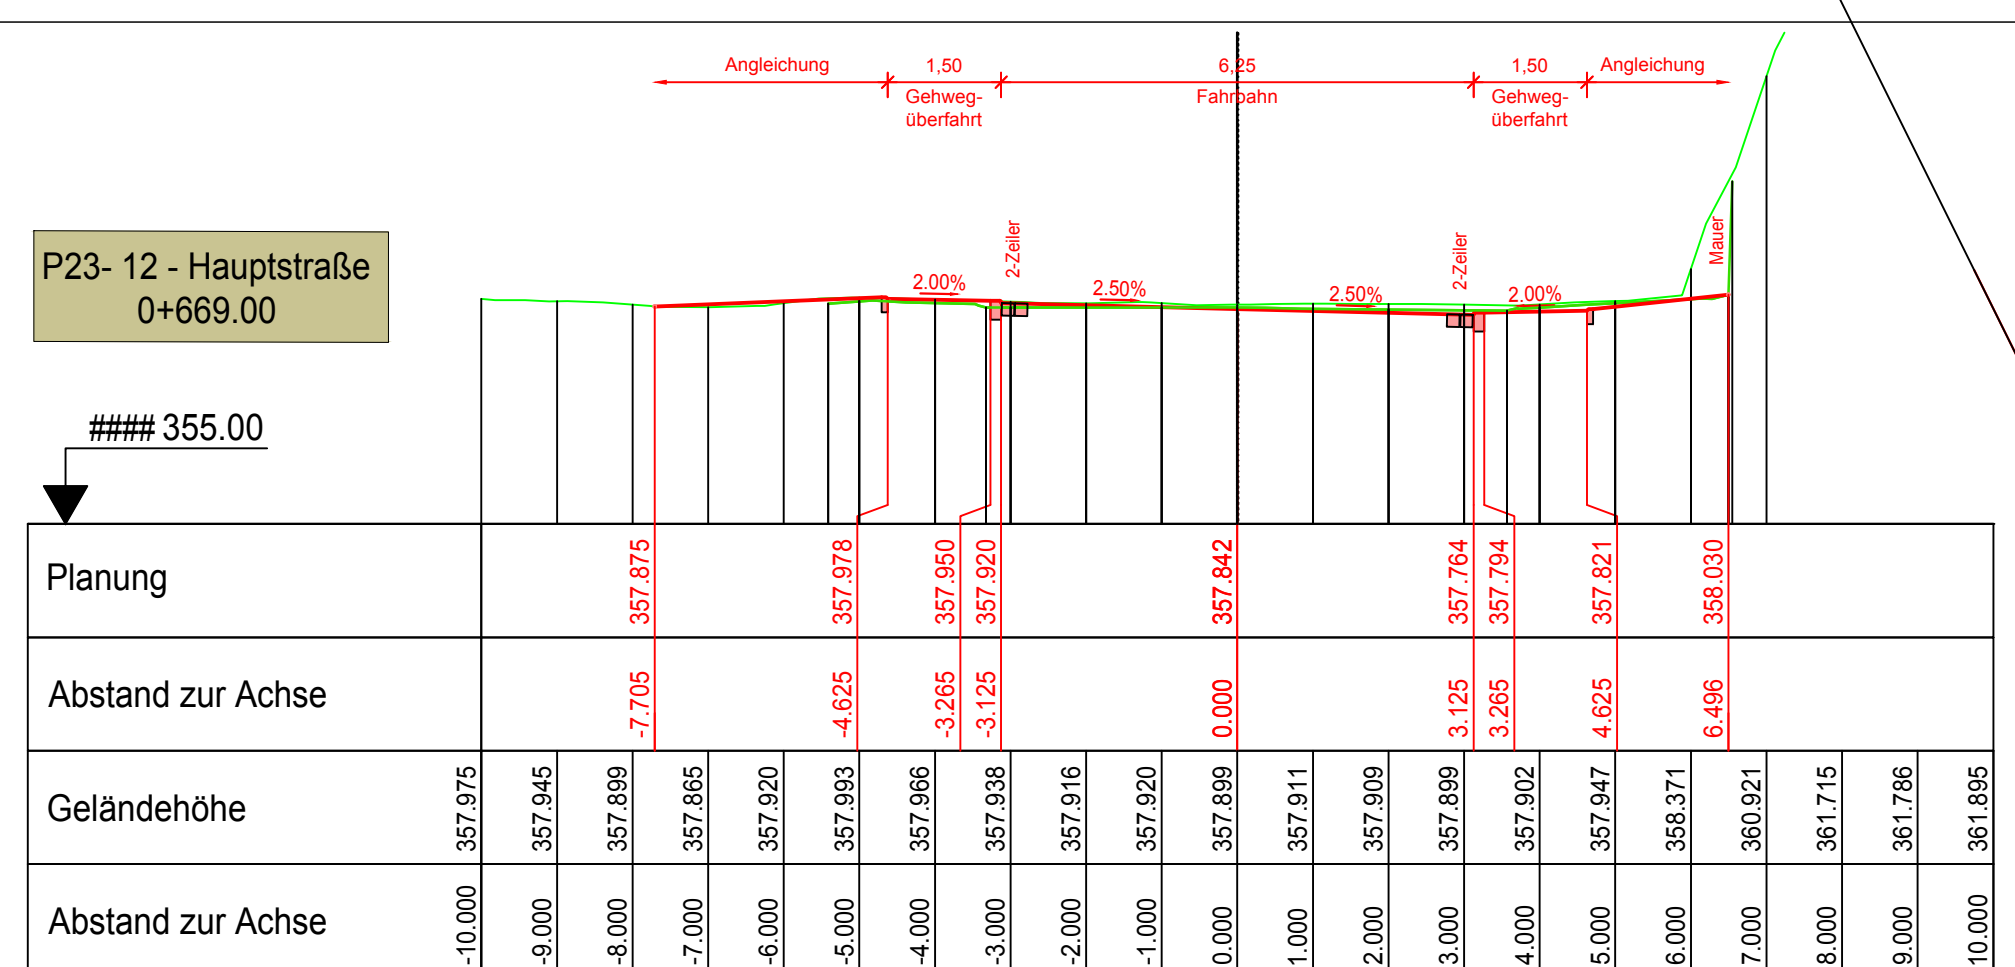

Übersicht, M 1: 5000

ENTWURFSPLANUNG

ENTWURFSPLANUNG

Maßstab: 1:100
Datum: 24.10.2024

Plan 8 von 9