


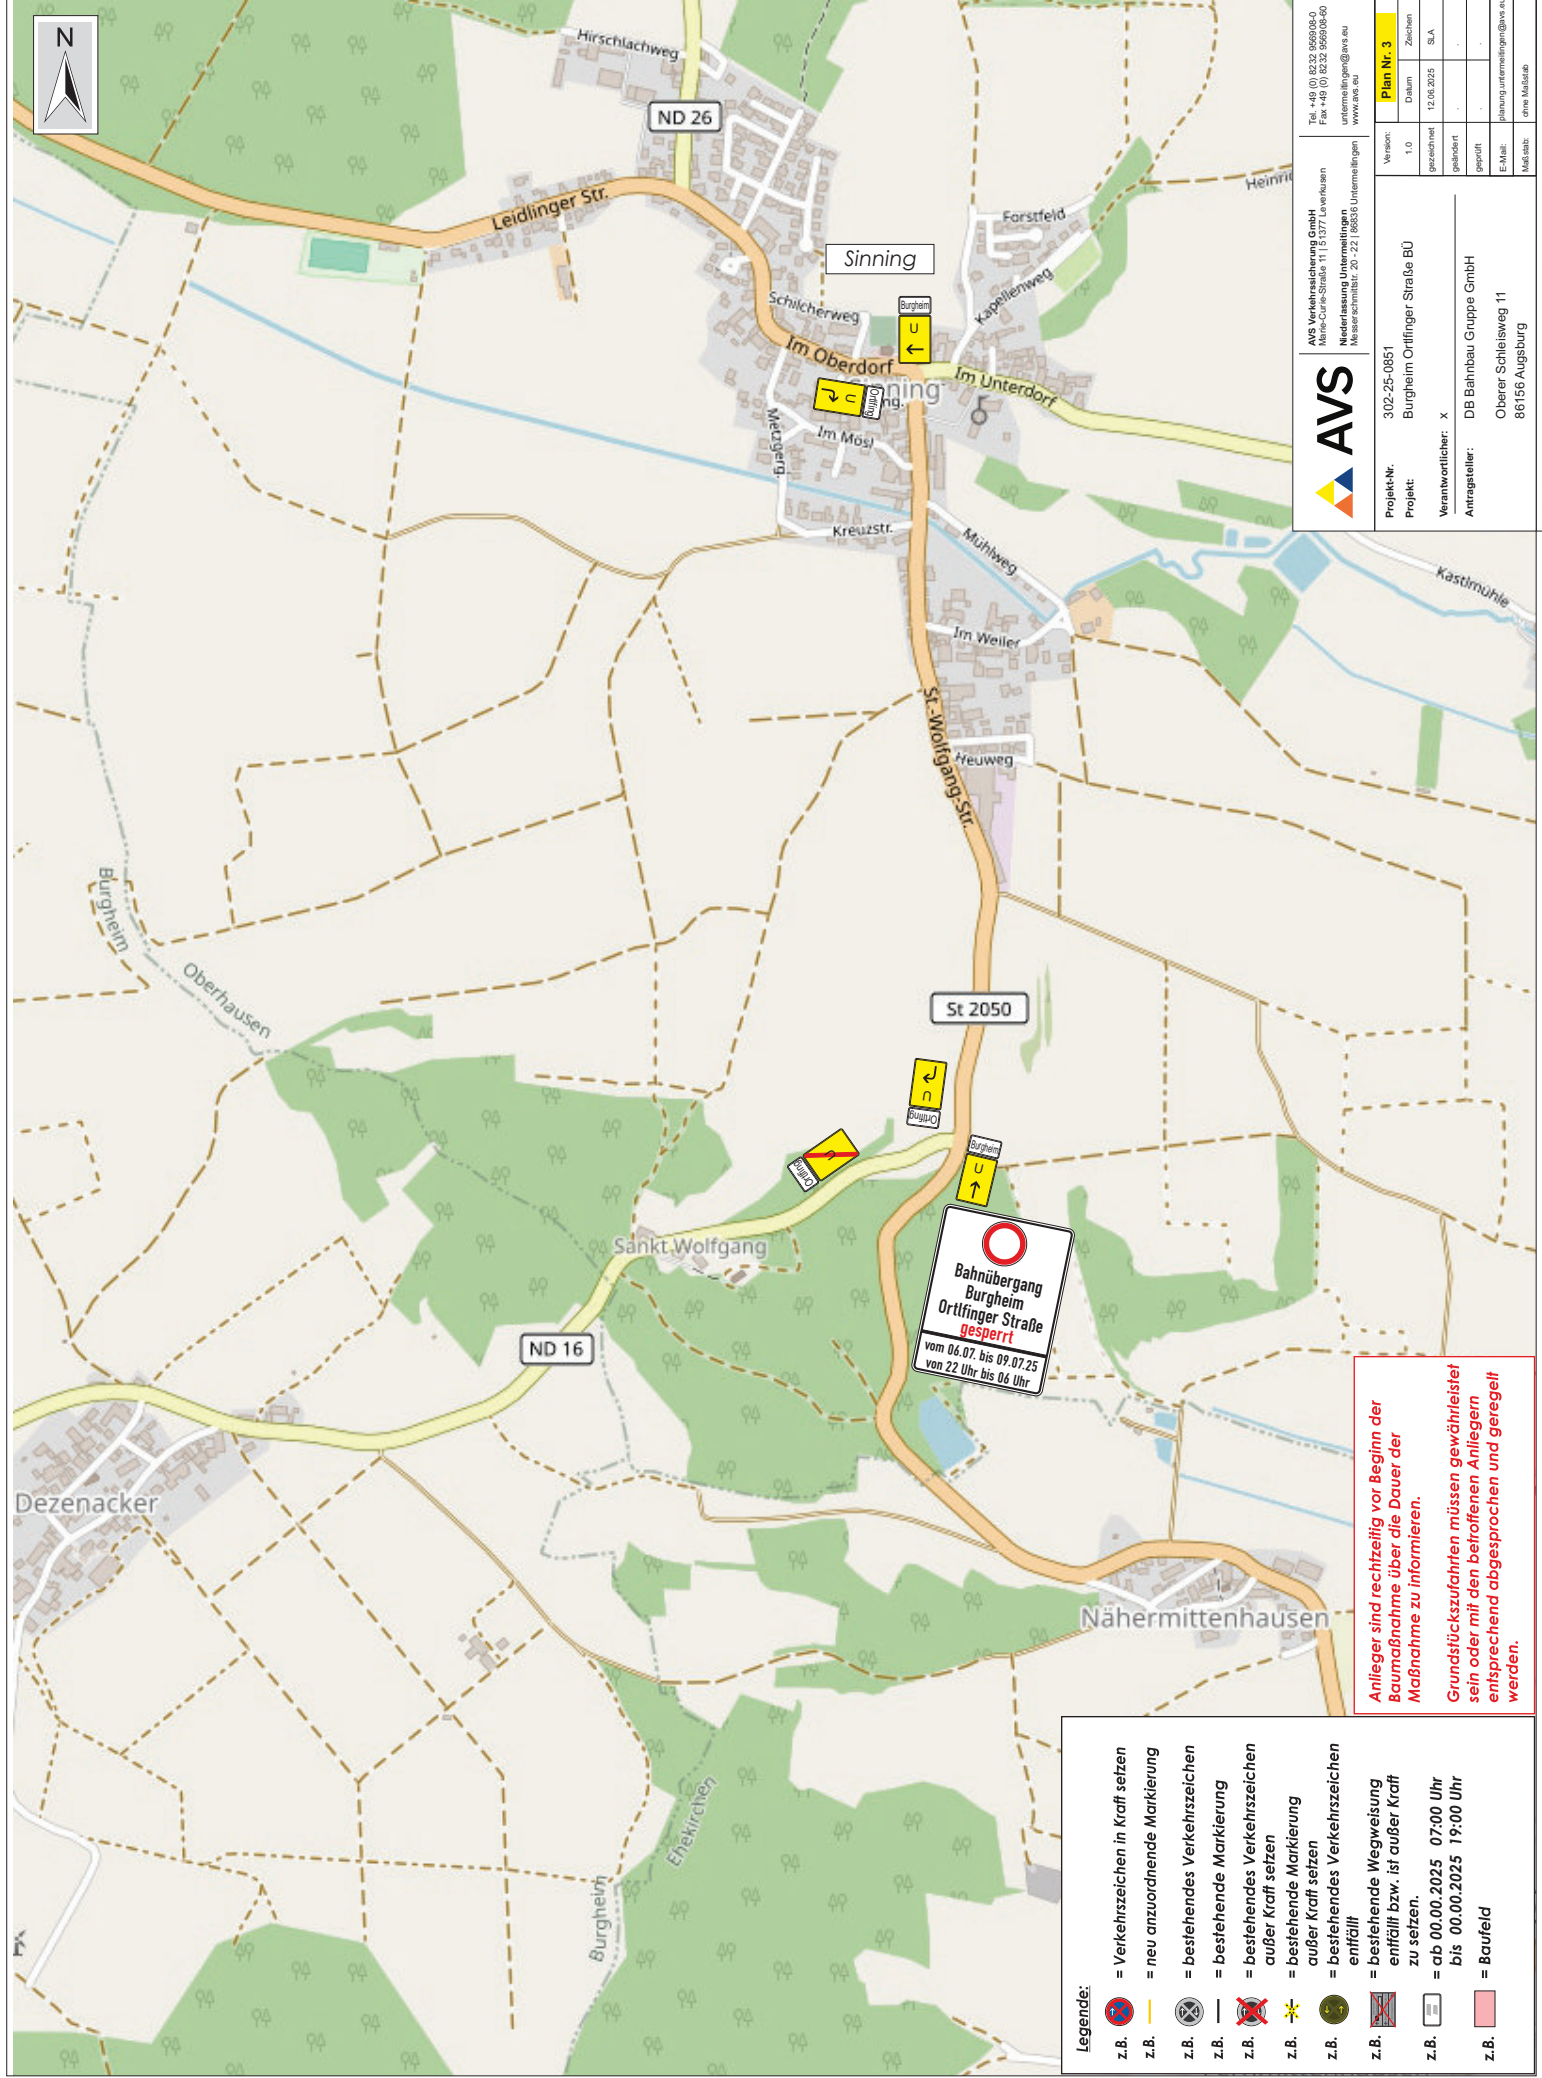






Projekt-Nr.
302-25-0851

Projekt
Burghelm Ortlfinger Straße BÜ

Verantwortlicher
X

Attragsteller
DB Bahnbau Gruppe GmbH
Oberer Schleisweg 11
86156 Augsburg

Plan Nr. 3

Zeichen
S.A.

gezeichnet

geprüft
S.A.







Legende:

-  = Verkehrszeichen in Kraft setzen
z.B.
-  = neu anzuordnende Markierung
z.B.
-  = bestehendes Verkehrszeichen
z.B.
z.B.

Anlieger sind rechtzeitig vor Beginn der Baumaßnahme über die Dauer der Maßnahme zu informieren.

Grundstückszufahrten müssen gewährleistet sein oder mit den betroffenen Anliegern entsprechend abgesprochen und geregelt werden.