



# Umleitung PAN 20 - OD Falkenberg

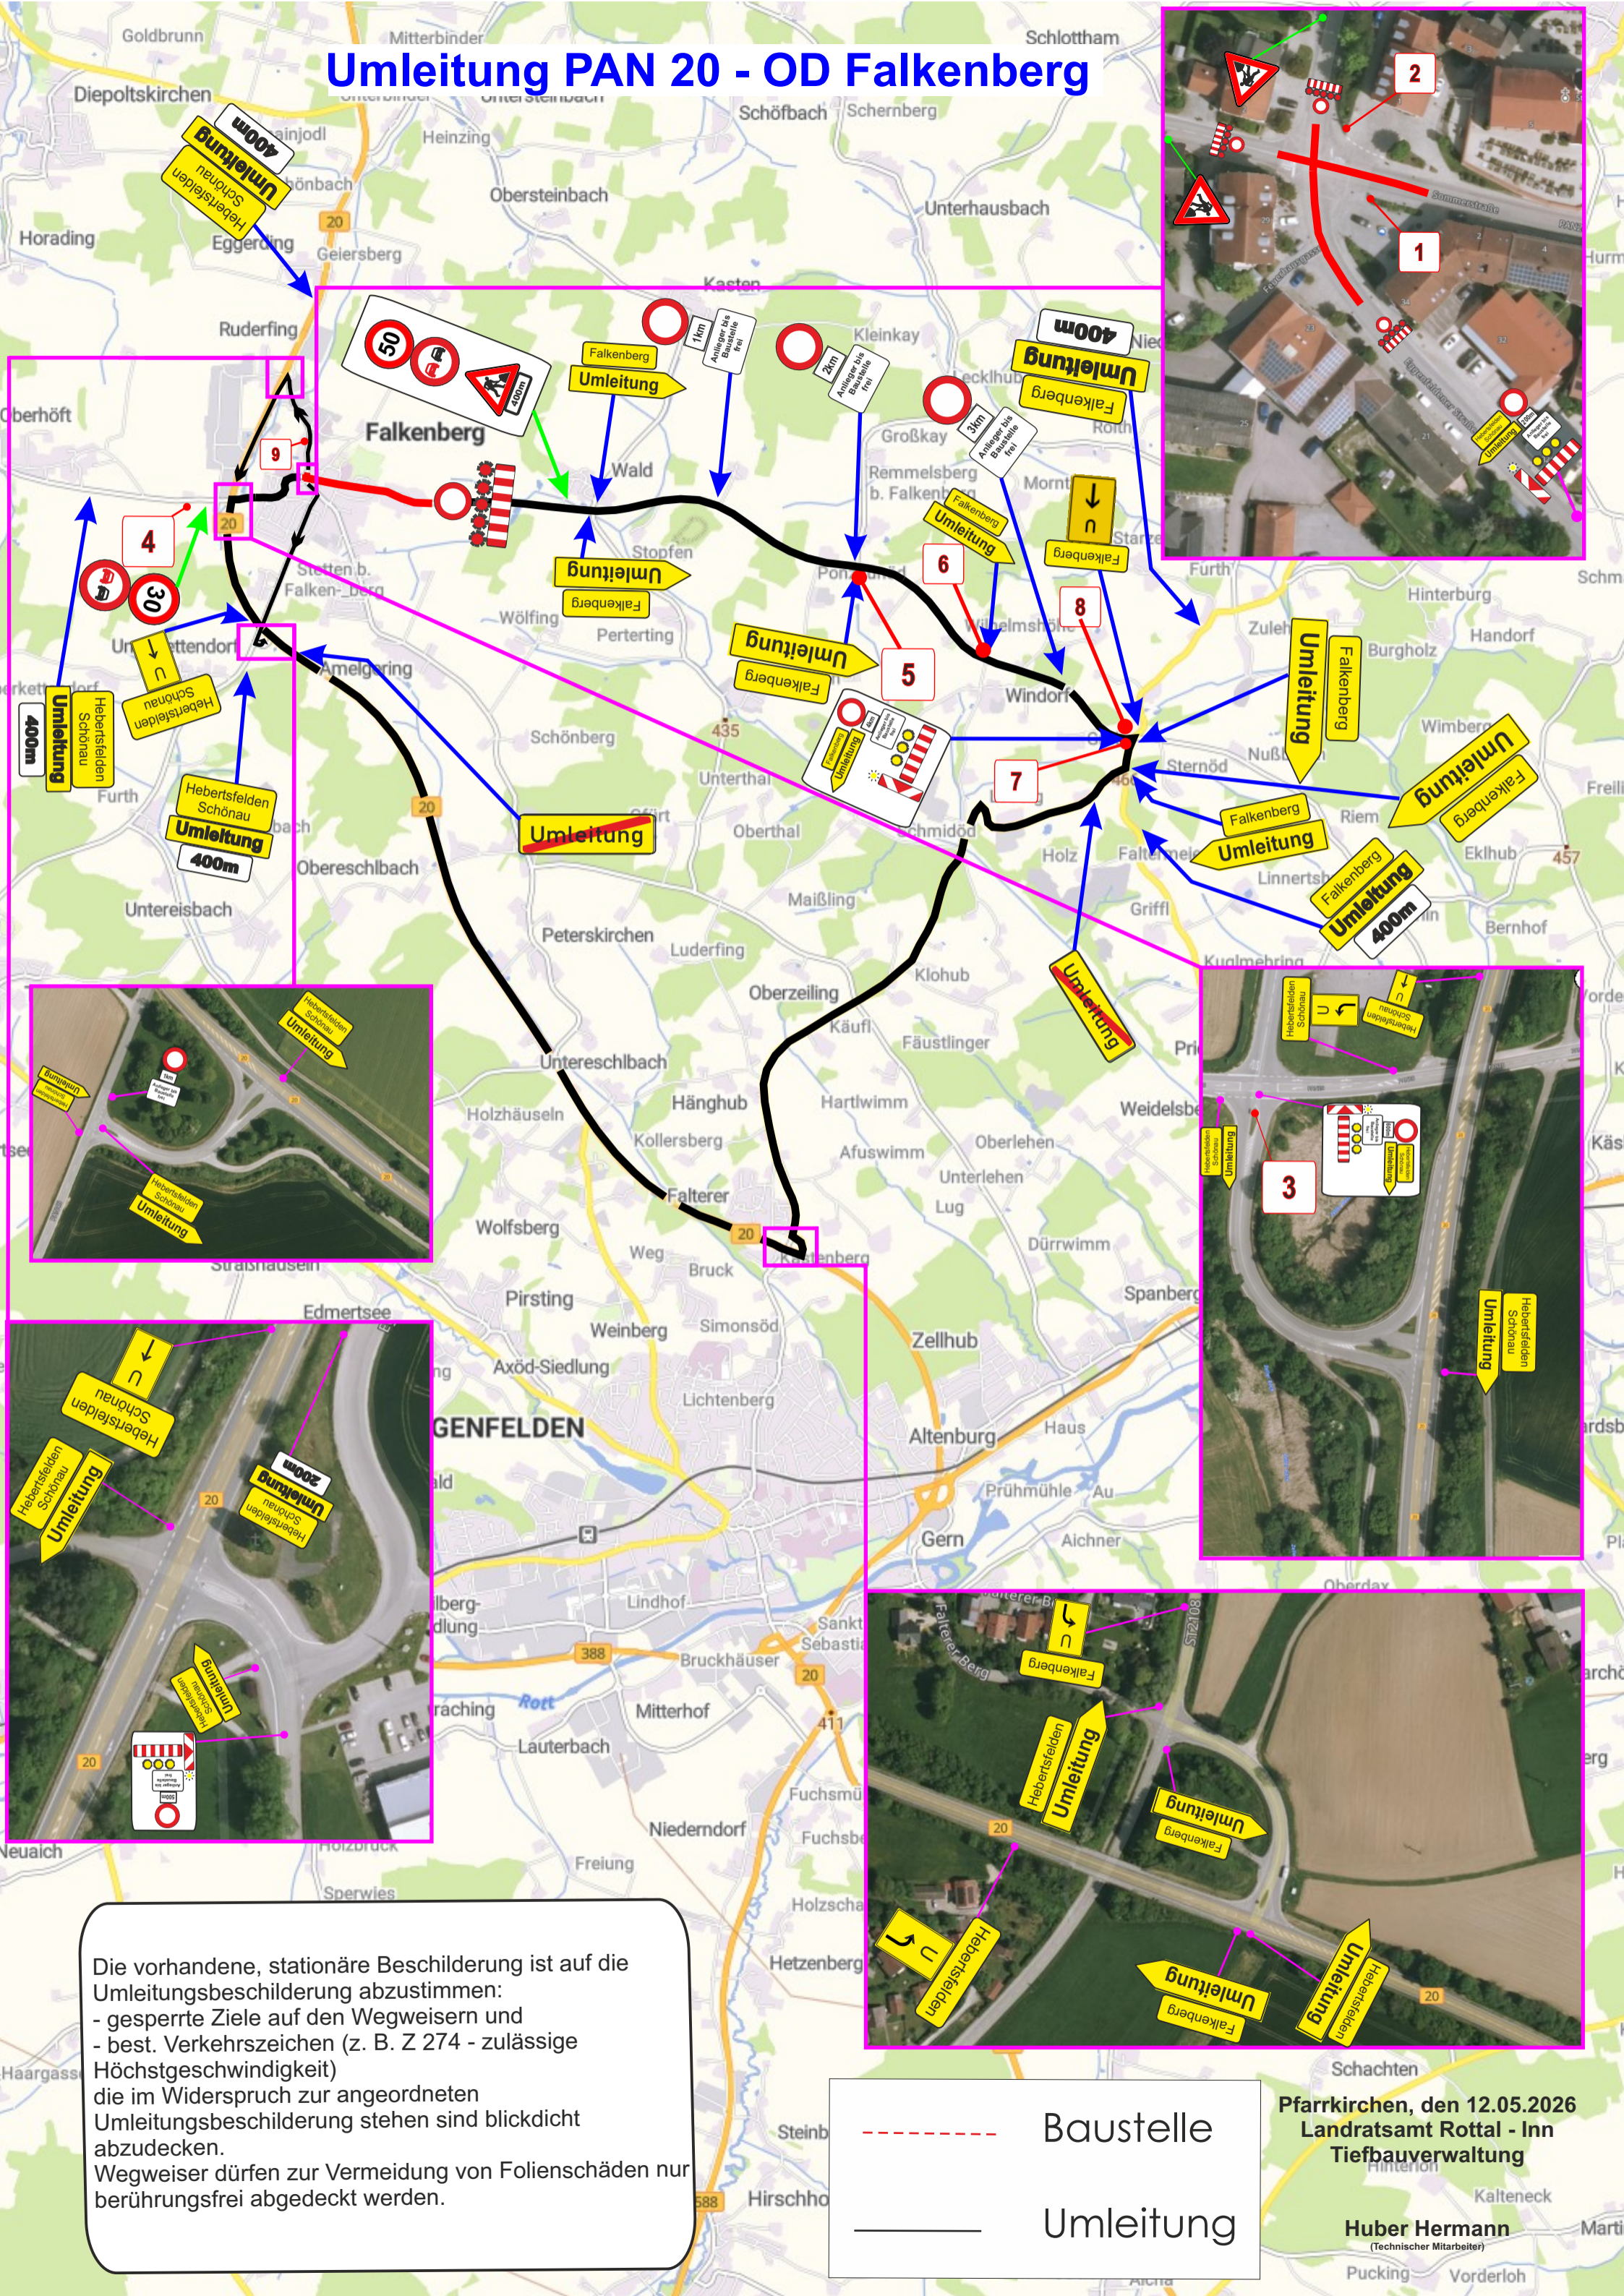

Die vorhandene, stationäre Beschilderung ist auf die Umleitungsbeschilderung abzustimmen:

- gesperrte Ziele auf den Wegweisern und
- best. Verkehrszeichen (z. B. Z 274 - zulässige Höchstgeschwindigkeit)

die im Widerspruch zur angeordneten Umleitungsbeschilderung stehen sind blickdicht abzudecken.  
Wegweiser dürfen zur Vermeidung von Folienschäden nur berührungsfrei abgedeckt werden.

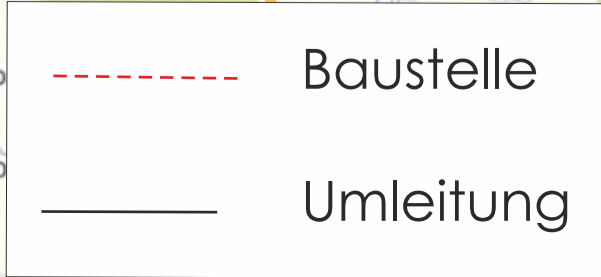

Pfarrkirchen, den 12.05.2026  
Landratsamt Rottal - Inn  
Tiefbauverwaltung

Huber Hermann  
(Technischer Mitarbeiter)