


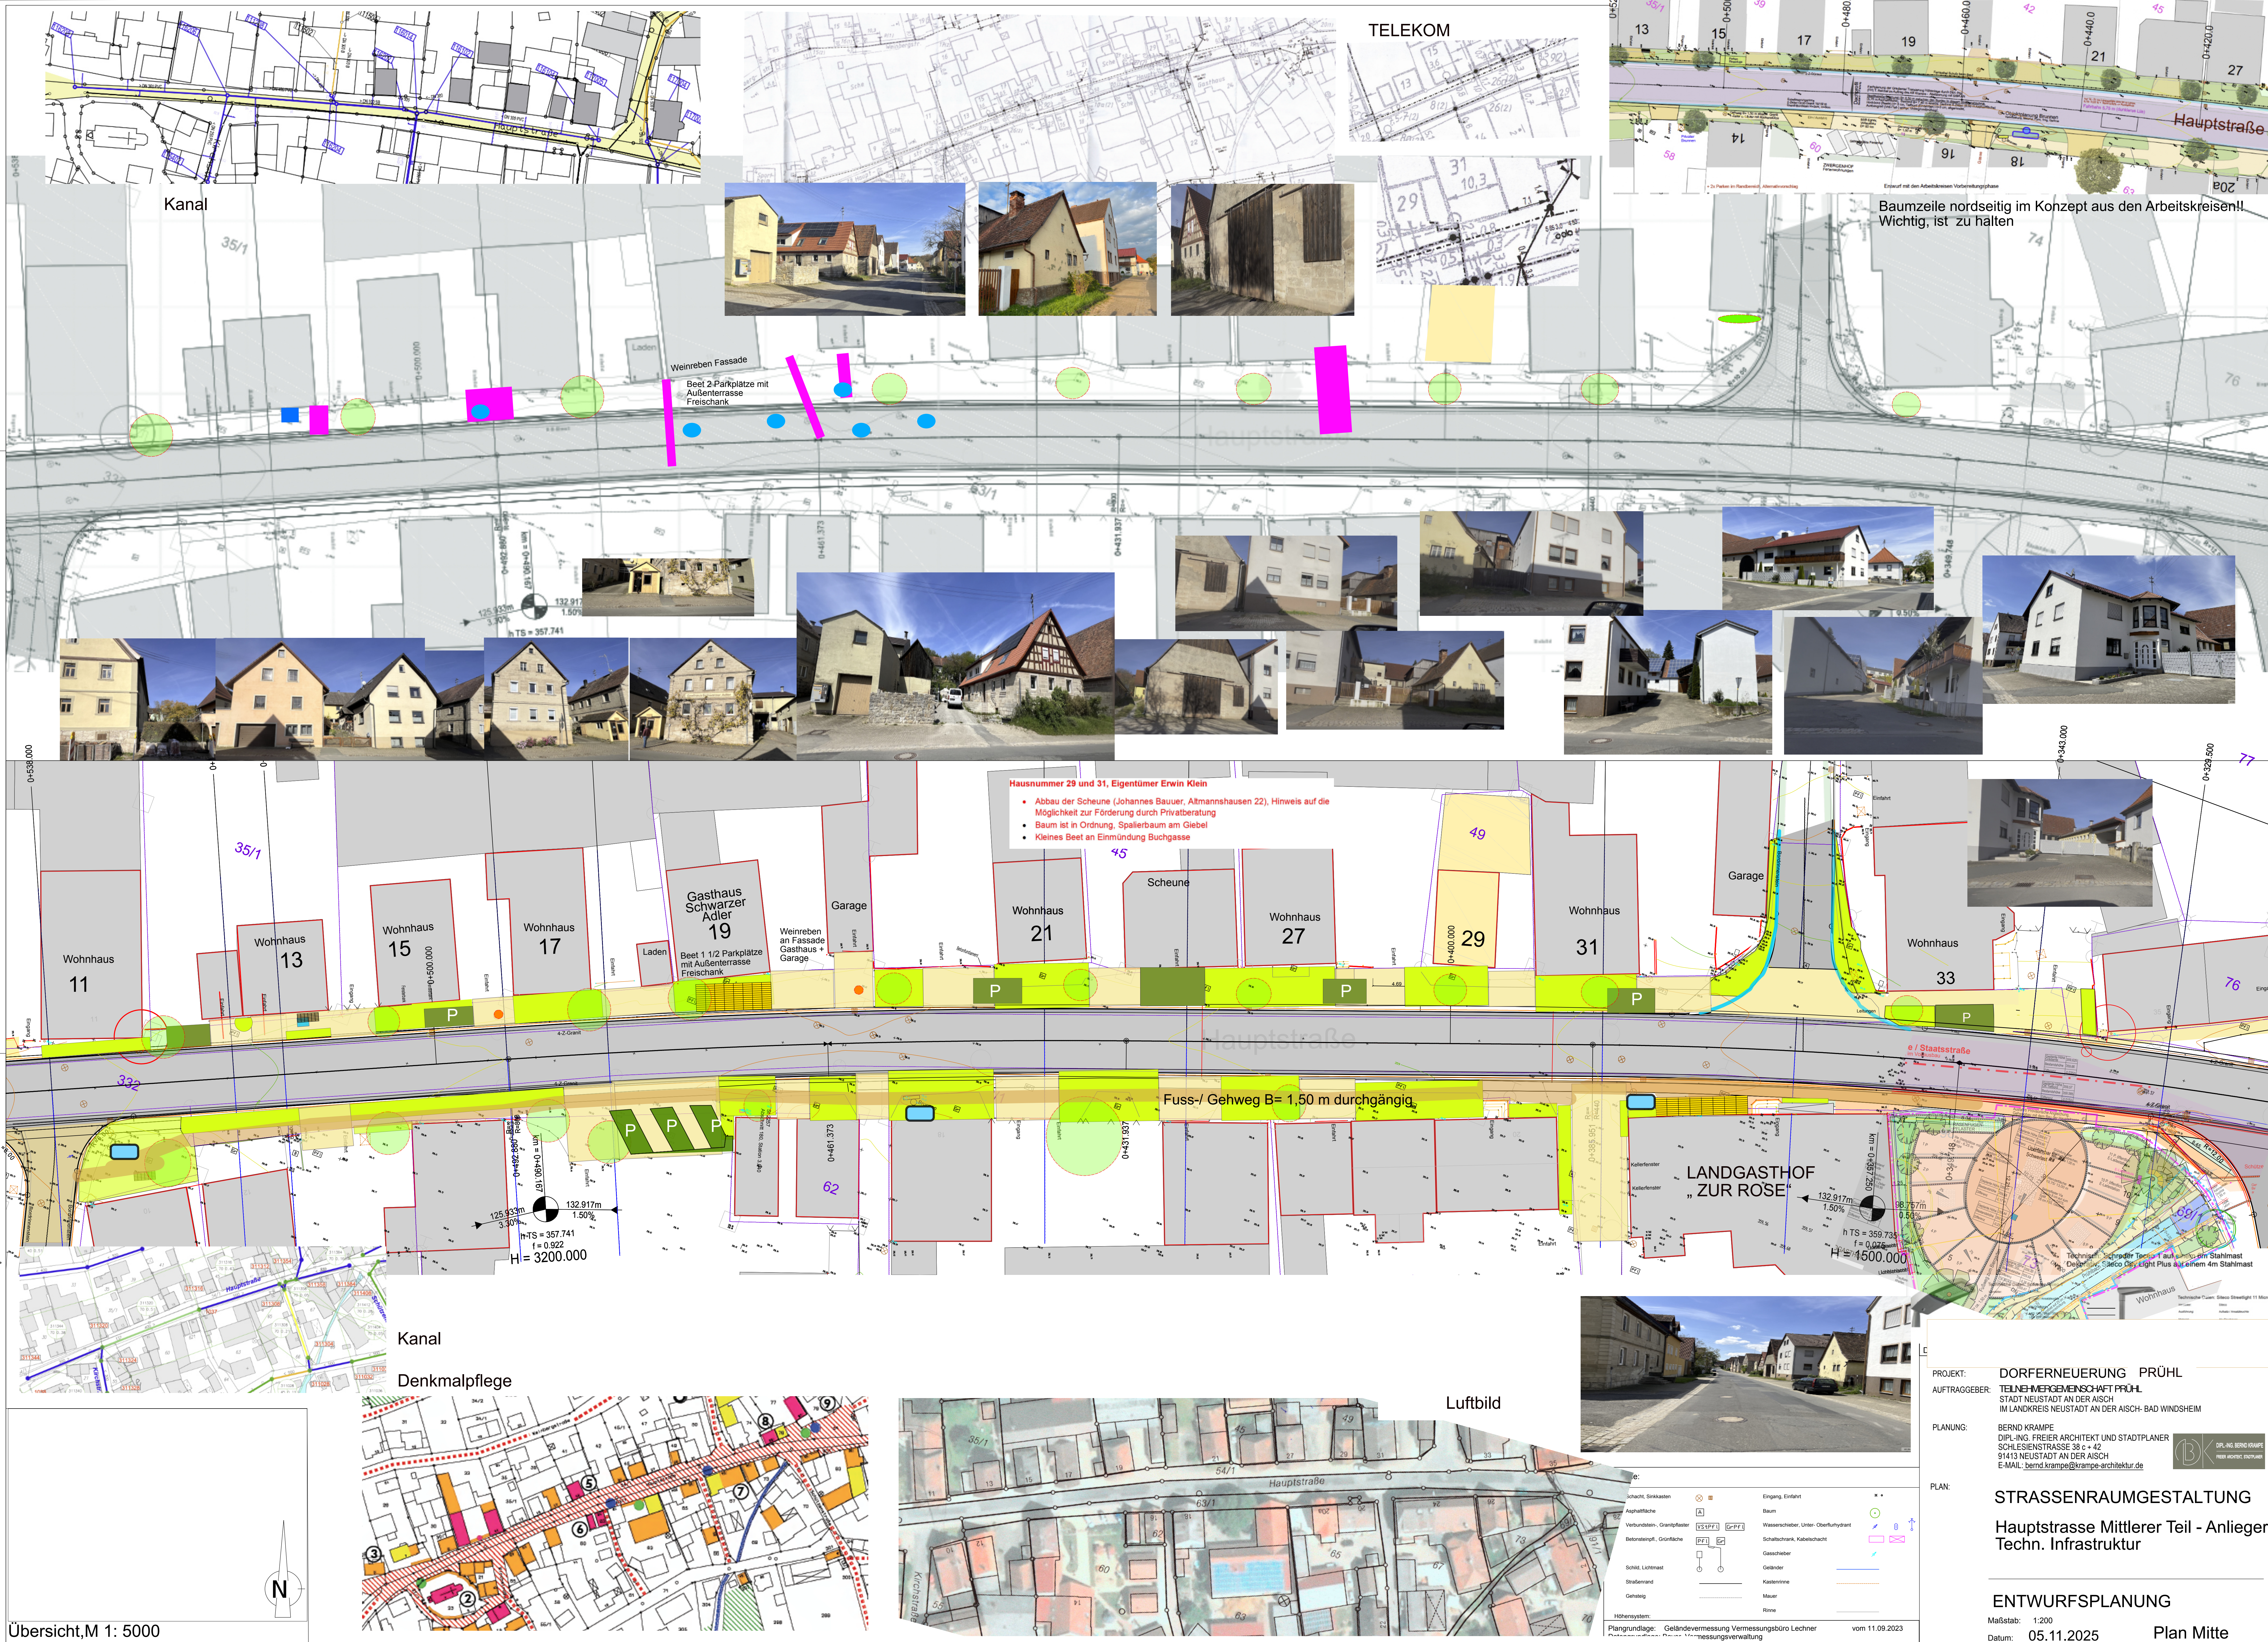

Übersicht, M 1: 5000

Kanal
Denkmalpflege

Luftbild

PROJEKT: DORFERNEUERUNG PRÜHL
AUFTRAGGEBER: TEILHEIMGEMEINSCHAFT PRÜHL
STADT NEUSTADT AN DER AISCH
IM LANDKREIS NEUSTADT AN DER AISCH- BAD WINDSHEIM

PLANUNG: BERND KRAMPE
DIPL.-ING. FREIER ARCHITECT UND STADTPLANER
SCHLESSENSTRASSE 38 c + 42
91413 NEUSTADT AN DER AISCH
E-MAIL: bernd.krampe@krampe-architektur.de

PLAN: STRASSENRAUMGESTALTUNG
Hauptstrasse Mittlerer Teil - Anlieger
Techn. Infrastruktur

ENTWURFSPLANUNG
Maßstab: 1:200
Datum: 05.11.2025
Plan Mitte

Legende:

Schacht, Stokkasten	Eintrag, Einleitung
Asphaltfläche	Baum
Verbundstein, Granitpflaster	Wasserschacht, Unter- Oberflurhydrant
Betonsteintopf, Grünfläche	Schaltkasten, Kabelschacht
Schicht, Lichtmast	Geschwinder
Stufenrand	Geländer
Gehweg	Kalenstrasse
	Mauer
	Rinne

Höhensystem:
Plangrundlage: Geländevermessung Vermessungsbüro Lechner
Punktsystem: Punkt-Messungsbüro Lechner

vom 11.09.2023