



Zweckverband Itzgrund

Sitzung 29.07.2026

Generalsanierung der Kläranlage Itzgrund

Aufgabenstellung

„Generalsanierung der bestehenden Anlage im laufenden Betrieb und Anpassung an aktuelle rechtliche und technische Vorgaben“

Leistungsbereiche

- Ingenieurbauwerke
- Tragwerksplanung
- Technische Ausrüstung
- Freianlagen

Grundlagen

- Vorentwürfe Ingenieurbüro Kittner & Weber

Bestehende Verhältnisse

Kläranlage Itzgrund



Anlagenteile in Betrieb

- Zulaufsammler
- Rechenanlage 1
- Rechenanlage 2
- Belüfteter Sandfang mit Fettfang
- Belebungsbecken
- Nachklärbecken
- Zwischenhebewerk/Rücklaufschlamm pumpwerk
- Ablaufpumpwerk
- P-Fällmittellanlage
- 3 Schlamm Speicher
- Betriebsgebäude

Stillgelegt

- Vorklärbecken
- Becken mit vormals NSW-Biospiralen
- Becken mit vormals Lamellenabscheidern
- Faulung inklusive Gasverwertung

Bestehende Verhältnisse

Anforderungen an die Reinigungsleistung bisher

Ausbaugröße **11.000 EW₆₀**

Durchfluss

Qm **360 m³/h (100 l/s)**

Ablaufwerte

CSB < 40,0 mg/l

BSB5 < 20,0 mg/l


NH4N < 7,0 mg/l

Nges < 10,0 mg/l

Pges < 1,0 mg/l

Bestehende Verhältnisse

Abwassermengen im Ist-Zustand

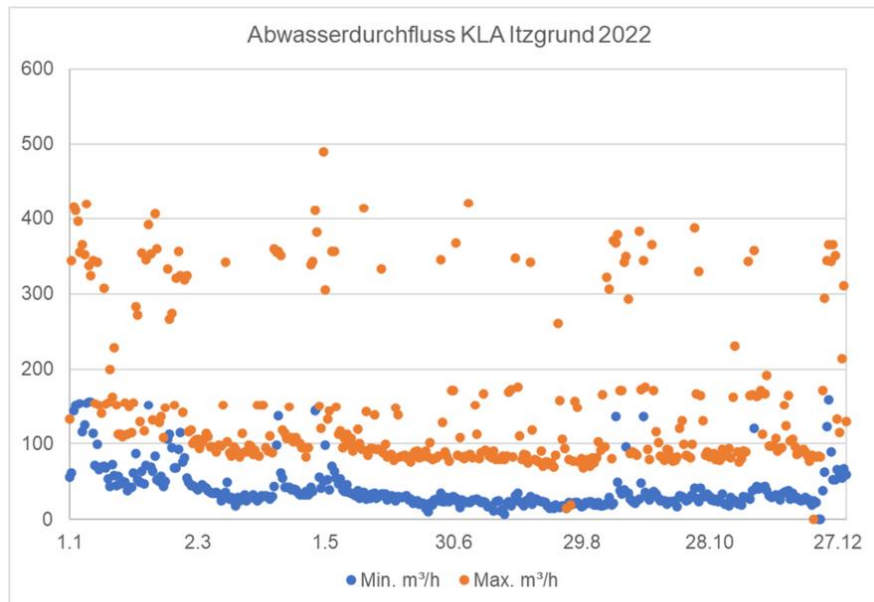

Der Zufluss ist **zeitweise deutlich größer als die genehmigten 100 l/s!**

Abbildung 8: tägliche Stundenminima bzw. -maxima Abwasserdurchfluss 2022

Abwasserdurchfluss durch die Kläranlage Itzgrund in 2022:

Maximaler Stundenwert = ca. 420 m³/h bzw. 117 l/s.

Minimaler Stundenwert = ca. 10 m³/h bzw. 2,8 l/s

Bestehende Verhältnisse

Zulaufbelastung im Ist-Zustand

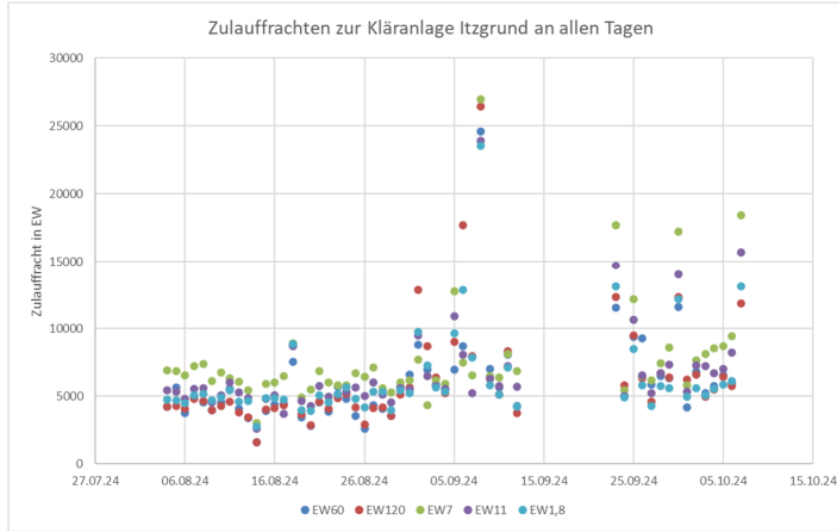


Abbildung 10: Zulauffrachten zur Kläranlage Itzgrund an allen Tagen

Ist-Belastung BSB5 bei Trockenwetter, 85%-Wert

= 6.500 EW60

Ist-Belastung CSB an allen Tagen, 85%-Wert

= **8.700 EW120**

Gewählte Lösung

Anforderungen an die Reinigungsleistung zukünftig

Reserven	800 EW
Erforderliche Reinigungskapazität	9.500 EW₁₂₀

Durchfluss

Qm **360 m³/h (100 l/s)** (nach Vorgabe des Wasserwirtschaftsamtes)

Ablaufwerte

CSB	< 40,0 mg/l
BSB5	< 20,0 mg/l
NH4N	< 7,0 mg/l
Nges	< 10,0 mg/l
Pges	< 1,0 mg/l

Überrechnung der Kläranlage für 9.500 EW120 und $Q_m = 100 \text{ l/s}$:


Die erforderliche Reinigungsleistung kann für die Kläranlage Itzgrund rechnerisch nachgewiesen werden. **Die Sanierung des Bestands und die Ertüchtigung der verbrauchten technischen Ausrüstung stehen somit im Vordergrund der Generalsanierung.**

Schlammalter in der Überrechnung = 12, 9 Tage


Bei einem Schlammalter < 25 Tage ist eine landwirtschaftliche Verwertung des anfallenden Klärschlamms nicht erlaubt. **Der Klärschlamm muss deshalb zukünftig verbrannt werden.**

Zudem wird aufgrund der unzureichenden Lagerkapazitäten für die Kläranlage Itzgrund eine **stationäre Schlammmentwässerung** vorgesehen.

Übersicht Maßnahmen

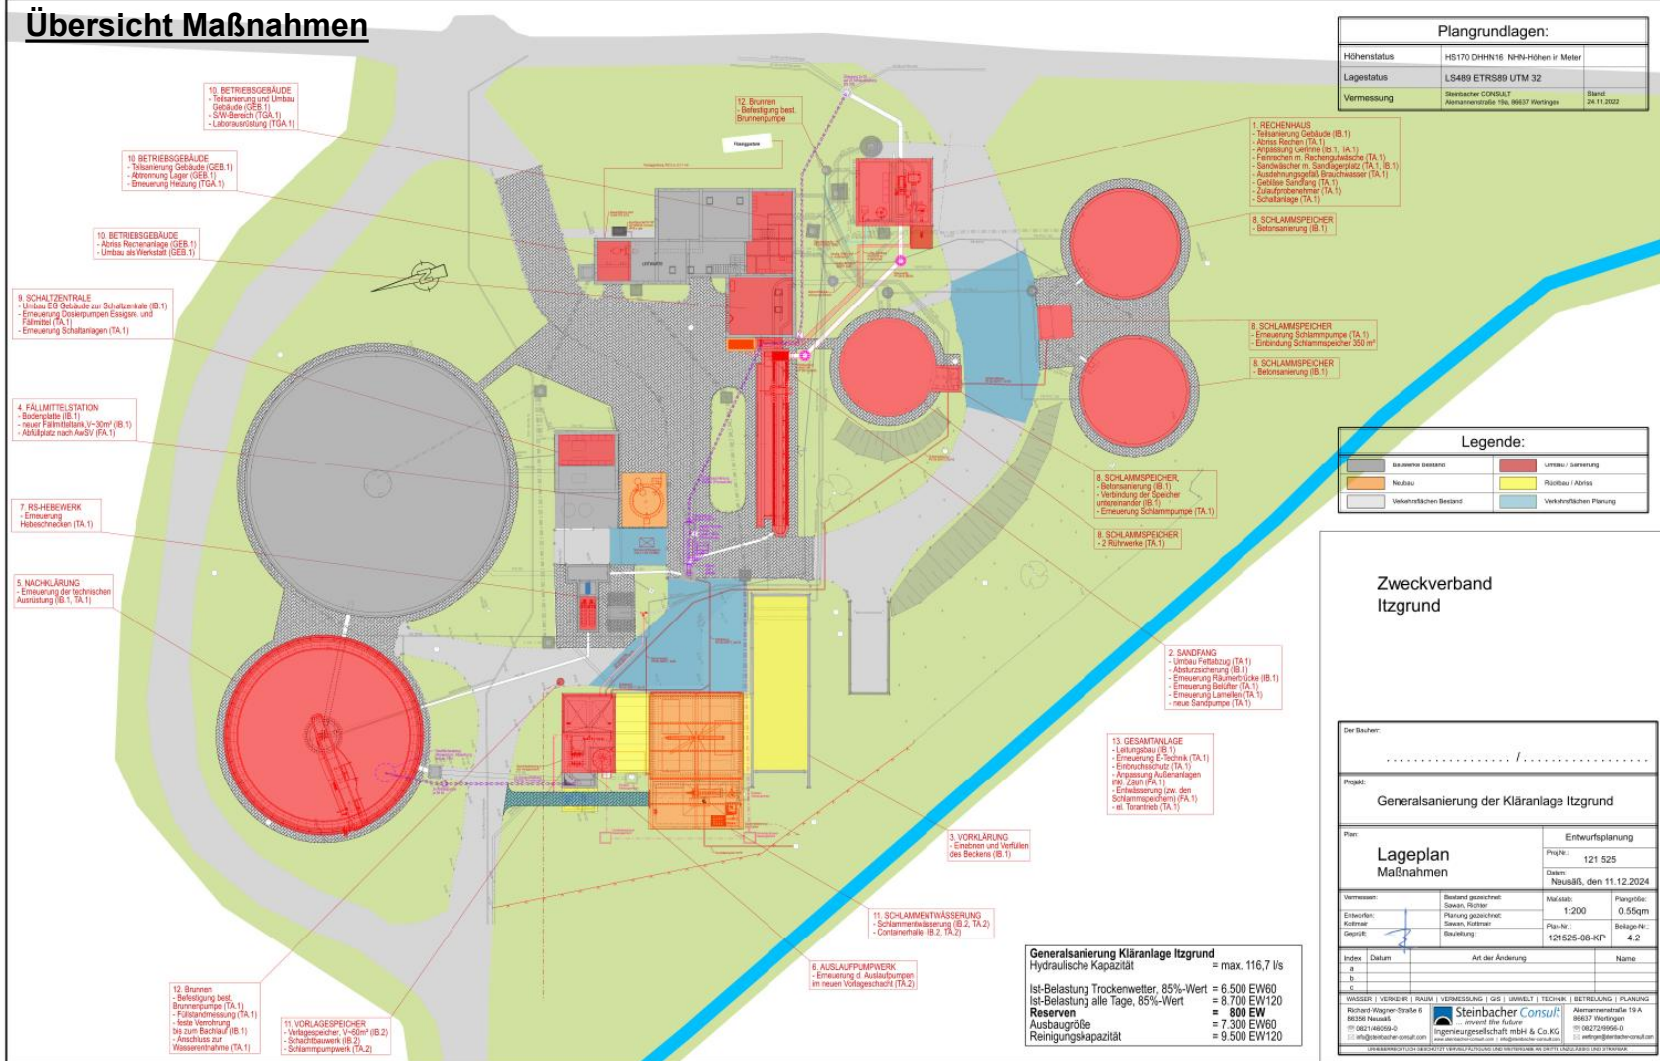

Übersicht geplante Abfolge der Sanierungsmaßnahmen

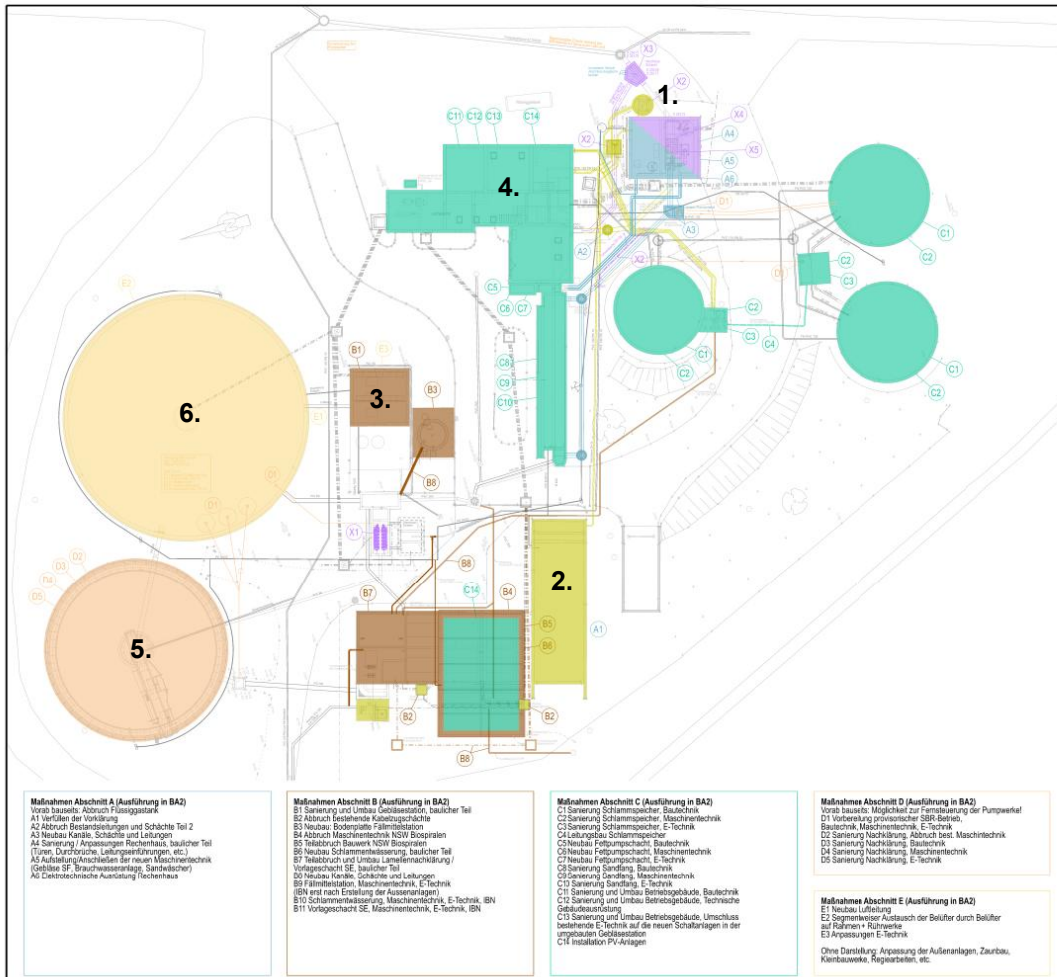

Plangrundlagen:

Höhenstatus	HS170 DH-N16 NH-N4 Höhen in Meter
Lagestatus	LS489 ETRS89 UTM 32

Maßnahmen Abschnitt X (Ausführung in BA1)
X1 Erneuerung und Inbetriebnahme RS-Hebeschnellen
X2 Abbruch Bestandsanlagen und Schächte Teil 1,
Umschluss US-Leitung
X3 Neubau Anschlussschacht und Umgehungsleitung,
Umschluss Abwasserlauf
X4 Betonmischschacht: Anpassung Gerinne
X5 Rückbau Endkader (Bausatz), Aufstellen, Anschluss und
Inbetriebnahme der neuen Rechenanlage

1. BA1: Rücklaufhebework,
Anschluss-Schacht, Umbau
Rechenhaus

2. Abbruch Vorklärung,
Leitungsbau

3. Gebläsestation,
Fällmittelstation,
Schlamm entwässerung,
Auslaufpumpwerk, Leitungsbau

4. Schlammspeicher, Sandfang,
Betriebsgebäude, PV-Anlage

5. Nachklärung





6. Belebungsbecken

Zweckverband
Itzgrund

VORABZUG NUR ZUR AUSSCHREIBUNG!

Der Bauherr:			
.....			
Projekt:			
Generalsanierung der Kläranlage Itzgrund			
Plan:		Ausführungsplanung	
Lageplan		Proj.Nr.:	
Maßnahmen und Bauablauf		Datum: 15.07.2026	
Vermaßen:	Besand gezeichnet:	Maßstab:	Plangröße:
Entwerfen:	Planung gezeichnet:	1:200	0,50km
Geprüft:	Bewertung:	Plan-Nr.:	Bestell-Nr.:
		121526-67-427	
Index:	Datum:	Art der Änderung:	
a.			
b.			
c.			

Detailplanung Rücklaufhebewerk

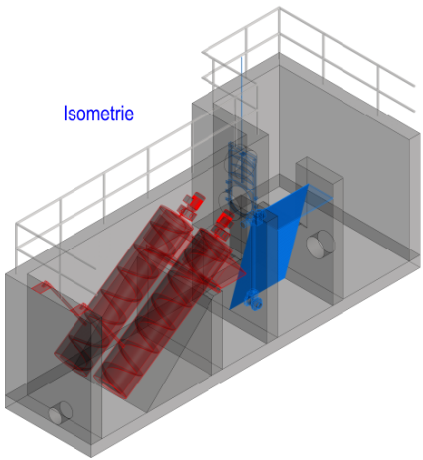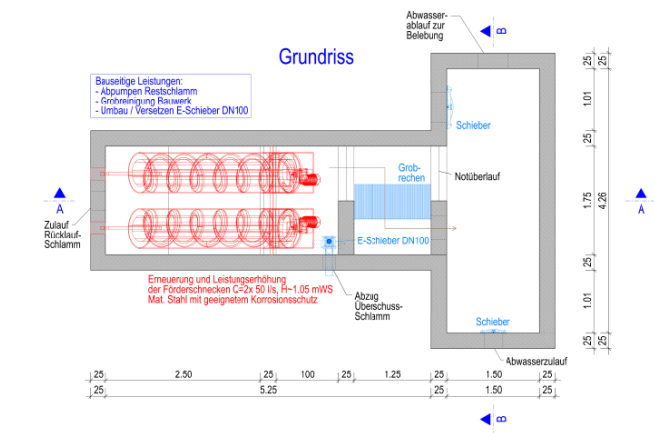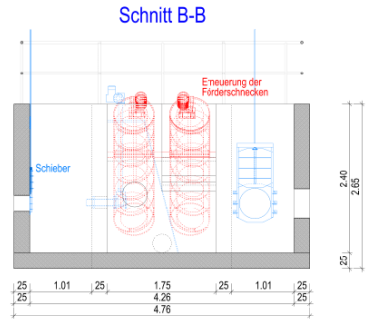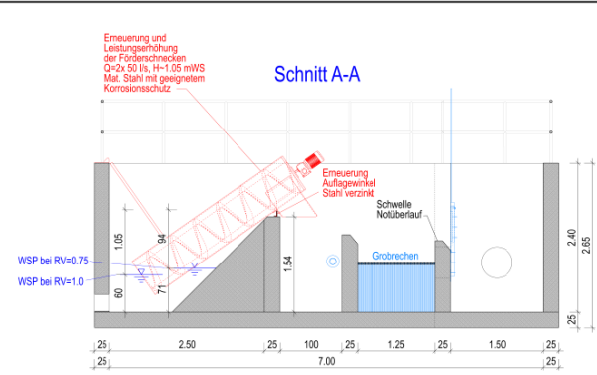

Piangrundlagen:

Höhenstatus	H=170 DHHN16 NNN-Hohen
Lagestatus	LS489 ETRSG9 UTM 32

Legende Bauwerk

■	Beton bewehrt Bestand	■	Stahl
—	Technische Ausführung Planung	—	Trennlinie

Angegebene Maße des Bauwerks sind nur ca. zwingend ein Aufmaß zu erstellen!




Zweckverband Itzgrund

VORABZUG NUR ZUR AUSSCHREIBUNG

Der Bauherr:			
Projekt:			
Generalsanierung der Kläranlage Itzgrund			
Plan:			
Detailplan Sanierung Rücklaufhebewerk			
Ausführungsplanung			
Proj. Nr.:			
Datum:			
Vermessen:	Bestand gezeichnet:	Maßstab:	Plangröße:
Entworfen:	Planung gezeichnet:	1:25	0.59 qm
Geprüft:	Bezeichnet:	Plan Nr.:	Beilage Nr.:
		121525-54-KP	
Index:	Datum:	Art der Änderung:	Name:
1			
2			
3			
4			



Detailplanung Rechenhaus (BA1)

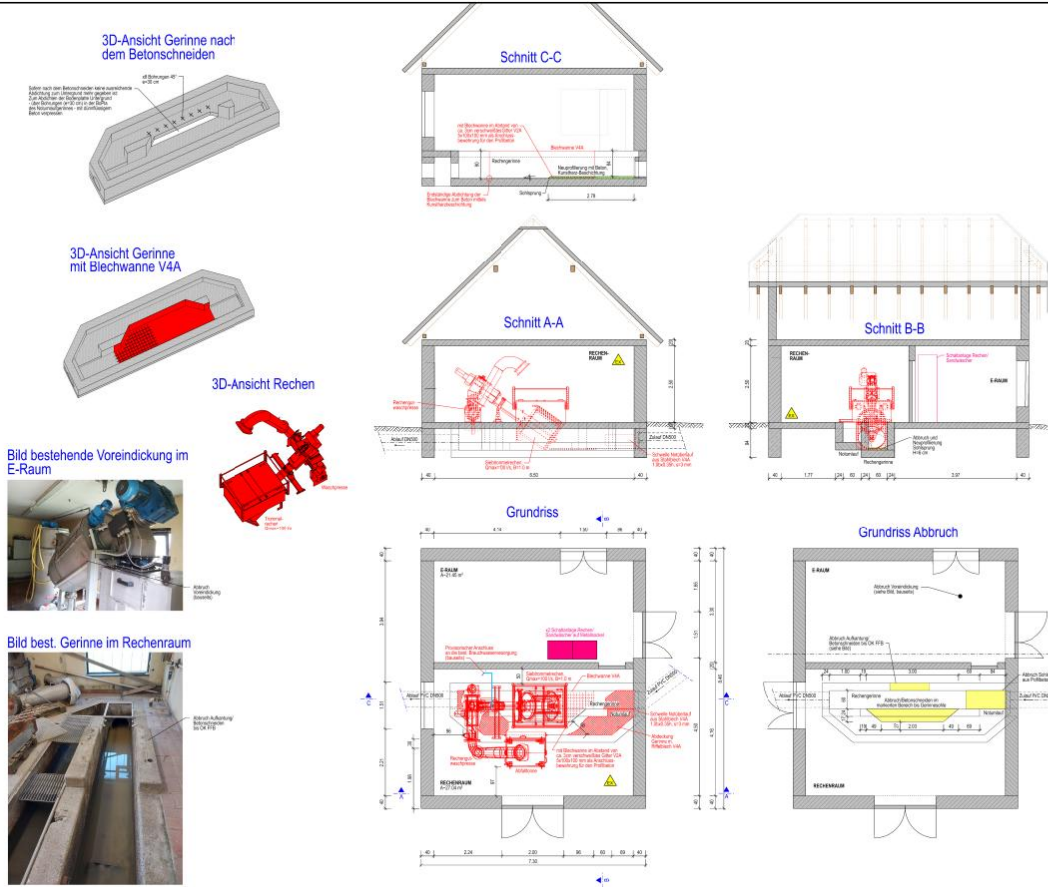

Legende

	Beton (bestehend)
	Stahl
	Beton (neu)

Plan

Höhenstatus	HS17
Lagenstatus	LS48


Vor Beginn der Tiefbauarbeiten sind
die Vor- und Entwurfszeichnungen
zu prüfen.
**Relevante Bauwerks
Ausführung**
Hinweise Ausschreibung Maß
zum Einbau des Rechen
- passender Sandsteischer N
- Schalungslängen für Rechen
- Ex-Zonen: Zone 1 im Gerinne

**Zweckverb
ltzgrund**

VORABZUG NUR

Generalisierung

Detailplan
Umgebung Rechenhaus



Bestand	Datum	Von der Änderung	Name
A			
B			
C			




Detailplanung Fällmittelstation



Legende Bauwerk:		
	100.00 100.00	Roh - Höhe
	100.10 100.10	Fertig - Höhe
		Schnittbezeichnung

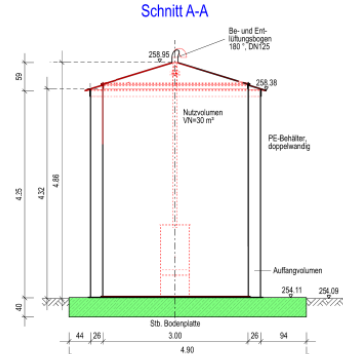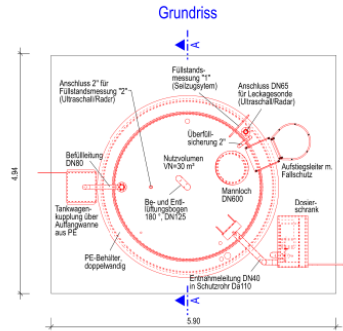

Gründung nach Angabe Statik!

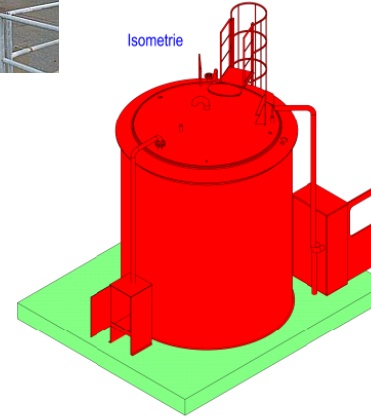

Plangrundlagen:		
Höhenstatus	HS170 DHHN16 NHV-Höhen in Meter	
Lagestatus	LS489 ETRS89 UTM 32	
Vermessung	Steinbacher CONSULT Alemannenstraße 19a, 86637 Wertingen	Stand: 24.11.2022

BAUANTRAG

DETAILPLAN Fällmittelsation M 1:50

Bauvorhaben: Generalsanierung der Kläranlage Itzgrund

Bauort: Flur Nr. 355
Gemarkung Kaltenbrunn




Bauherr: Zweckverband Itzgrund
Rathausstraße 4
96274 Itzgrund

Nachbarn: Gemeinde Itzgrund:
Fl. 357, Gemarkung Kaltenbrunn
Fl. 493, Gemarkung Kaltenbrunn
Fl. 648/14, Gemarkung Lahn



Itzverband:
Fl. 354, Gemarkung Kaltenbrunn
Fl. 165, Gemarkung Lahn
Fl. 166, Gemarkung Lahn
Fl. 169, Gemarkung Lahn

Entworfen: Kottmar	Gezeichnet: Sawan, Kottmar	Geprüft: 	Plan-Nr.: 121525-33-KP
WASSER VERKEHR RAUM VERMESSUNG GIS UMWELT TECHNIK BETRIEBUNG PLANUNG Richard-Wagner-Straße 6 86356 Neusäß Tel.: 082146059-0 Fax.: 082146059-99 www.steinbacher-consult.com info@steinbacher-consult.com			
SteinbacherConsult ... invent the future Ingenieurgesellschaft mbH & Co.KG Alemannenstraße 19 A 86637 Wertingen Tel.: 082729956-0 Fax.: 082729956-99			
UNVERBÄHRTE GEZEICHNETE VEREINFACHTE UND WEITERGEFÜHRTE AN DREITE UNZULÄSSIG UND STRAFBAR			

Detailplanung Schlammwässerung

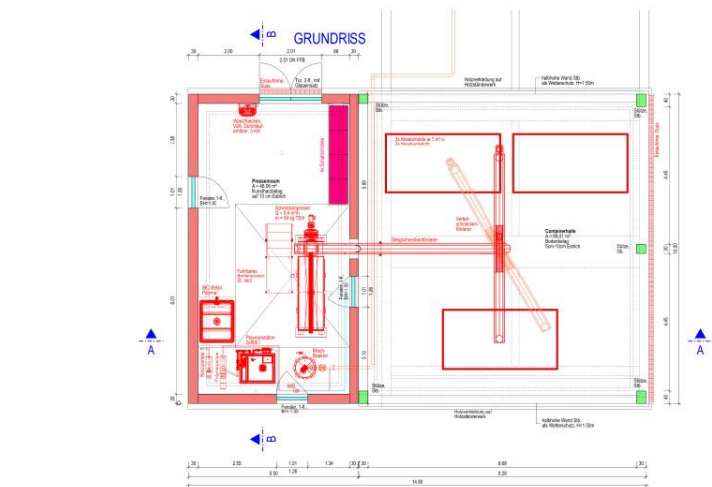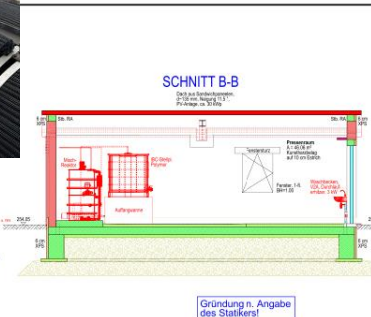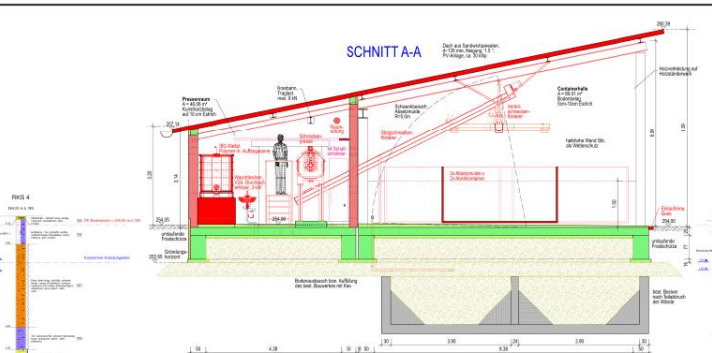

Relevante Bauwerksmaße im Bestand sind vor Ausführung zu prüfen!

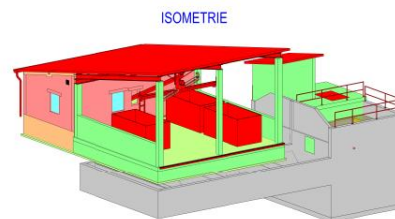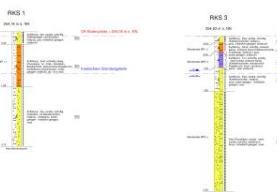

Legende Bauwerk:	
	Beton bewehrt
	Beton unbewehrt
	Mauerwerk
	Dämmung XPS
	Technische Ausrichtung
	Schnittbezeichnung
	 500,15  500,13  500,15  500,13  500,05  500,09
	Fertig - Höhe
	Roh - Höhe

Plangrundlagen:		
Höhenstatus	HS170 DIN EN 16	NIN-Höhen in Meter
Lagestatus	LS489 ETRS89 UTM 32	
Vermessung	Steinbacher CONSULT Altenmünsterstr. 19a, 88637 Wertingen	Stand: 24.11.2022

BAUANTRAG

DETAILPLAN Schlammmentwässerung M 1:50

Bauvorhaben: Generalsanierung der Kläranlage Itzgrund

Bauort: Flur Nr. 355
Gemarkung Kaltenbrunn

Bauherr: Zweckverband Itzgrund
Rathausstraße 4
96274 Itzgrund

Nachbarn: Gemeinde Itzgrund:
Fl. 357, Gemarkung Kalienbrunn
Fl. 493, Gemarkung Kalienbrunn
Fl. 648/14, Gemarkung Lahm

Itzverband:
Fl. 354, Gemarkung Kallenbrunn
Fl. 165, Gemarkung Lahm
Fl. 166, Gemarkung Lahm
Fl. 169, Gemarkung Lahm

Entwerfer: Kottmar	Geschäft: Sewar, Kottmar	Geprüft: 	Plan-Nr.: 121525-34-KF
WASSER / VERKEHR / RAUM / VERMESSUNG / GIS / UMWELT / TECHNIK / BETRIEBUNG / PLANUNG			


Detailplanung Auslaufpumpwerk




Plangrundlagen:			
Höhenstatus	HS170 DHRN16 NNN-Höhen in Meter		
Lagestatus	LS489 ETRS89 UTM 32		
Vermessung	Steinbacher CONSULT Altenmünsterstraße 10a, 96037 Vertingen	Stand:	24.11.2022

Legende Bauwerk:			
	Beton bewehrt Bestand		Betonbewehrt
	Beton unbewehrt Bestand		Betonbewehrt
	Technische Ausrichtung		Schrittbauzeichnung
	100.00 100.00		100.15 100.15
	Rich-Höhe		Farig-Höhe


Schnitt B-B

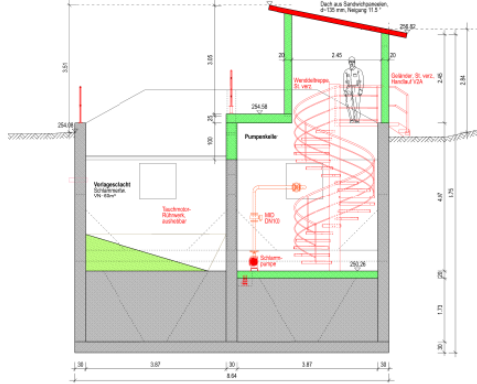

Schnitt A-A

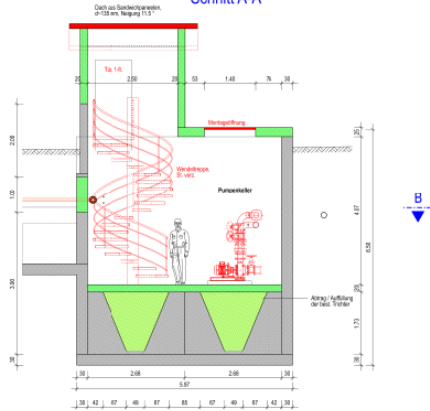


Isometrie

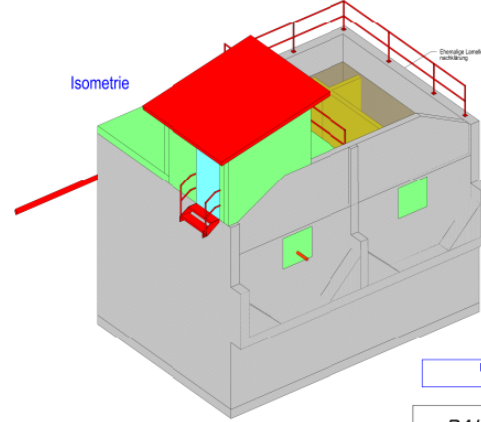

Relevante Bauwerksmaße im Bestand
sind vor Ausführung zu prüfen!

Grundriss

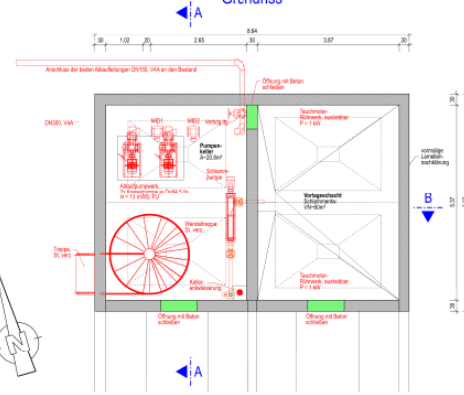

BAUANTRAG

DETAILPLAN Umbau Lameliennachklärung M 1:50

Bauvorhaben: Generalsanierung der
Kläranlage Itzgrund

Bauort: Flur Nr. 355
Gemarkung Kaltenbrunn





Bauherr: Zweckverband Itzgrund
Rathausstraße 4
96274 Itzgrund

Nachbarn: Gemeinde Itzgrund:
Fl. 357, Gemarkung Kaltenbrunn
Fl. 493, Gemarkung Kaltenbrunn
Fl. 648/14, Gemarkung Lahn

Itzverband:
Fl. 354, Gemarkung Kaltenbrunn
Fl. 165, Gemarkung Lahn
Fl. 166, Gemarkung Lahn
Fl. 169, Gemarkung Lahn

Entworfen Kottmar	Geschiedmet Sawin, Kottmar	Geschied Kottmar	Plan-Nr.: 121525-35-KP

Detailplanung Sandfang

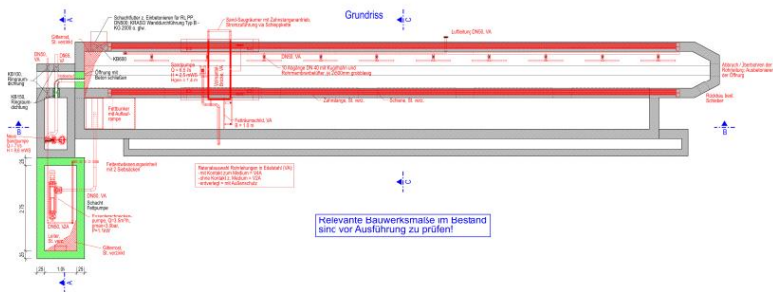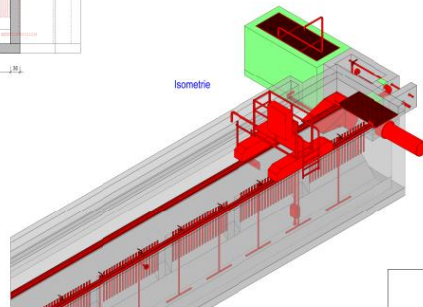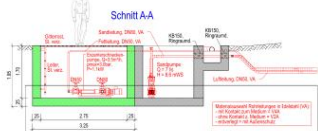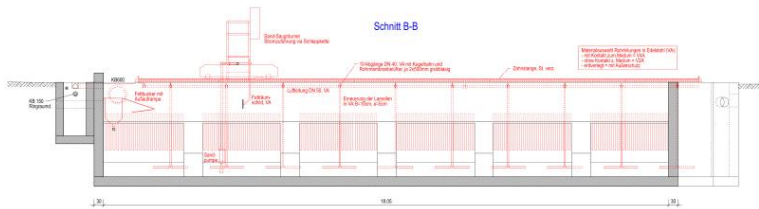

Plangrundlagen:		
Höhenstatus	HS170 DHHN16 NN-N Höhen in Meter	
Lagestatus	LS489 ETRS89 UTM 32	

Legende Bauwerk:


	Beton bewehrt Bestand		Beton bewehrt Planung
	Technische Ausrüstung Planung		Schrittbezeichnung

ZWECKVERBAND
ITZGRUND


[illegible]

Detailplanung Betriebsgebäude

Schnitt B-B

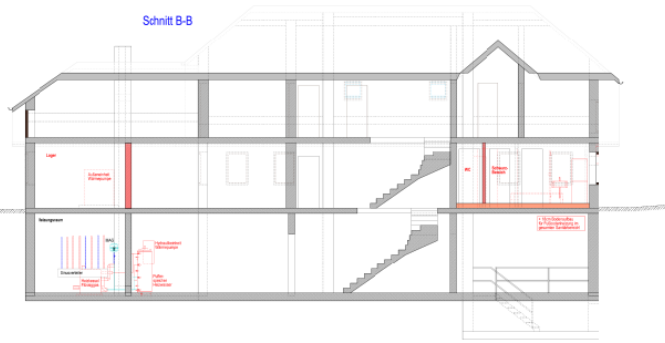

Schnitt A-A

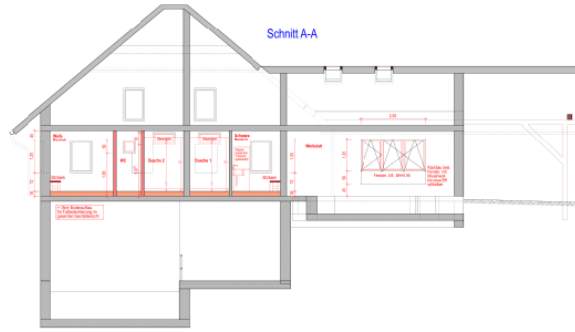


Grundris KG
Heizungsraum




Relevante Bauwerkstoffe im Bestand
(und vor Ausführung zu prüfen)


Grundris EG

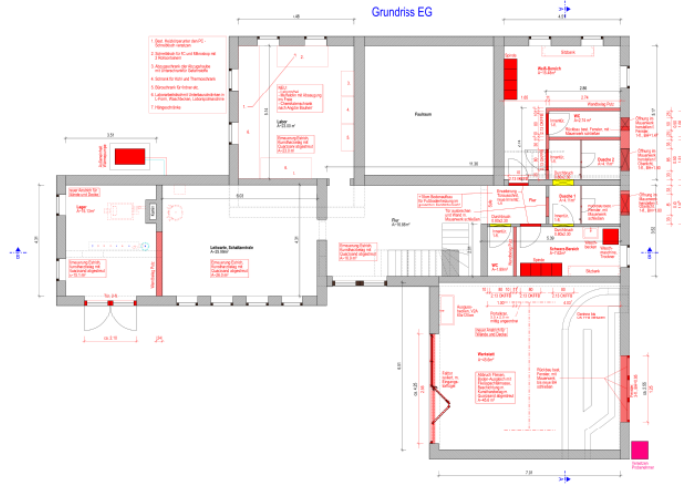

Isometrie

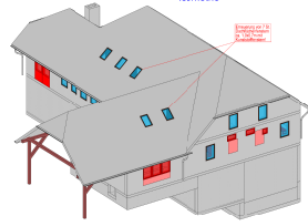

Detailplanung Nachklärung

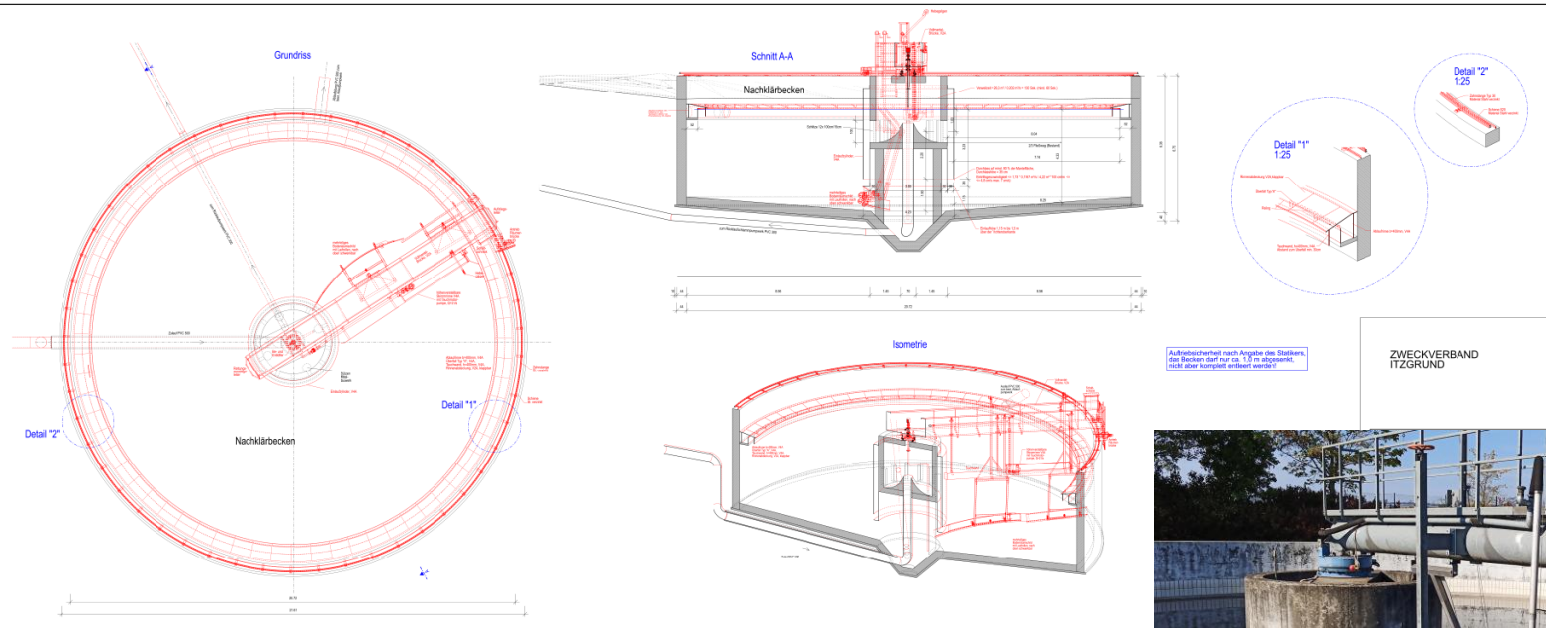

Erneuerung der EMSR

Umfassende Erneuerung der EMSR

- Stromversorgung / -verteilung
- Schaltanlagen, SPS
- Fernwirktechnik
- Datenkommunikation mit den Außenstationen
- Blitzschutz
- Brandschutz
- Beleuchtung
- **Photovoltaikanlagen**



Projekthistorie

10/2021	Beauftragung Steinbacher-Consult
11/2023	Vorplanung
12/2024	Entwurfsplanung
12/2024	Fördermittelantrag
11/2025	Bauantrag
01/2026	Überplanung Rechenhaus
07/2026	Ausschreibungen BA1: Zulaufhebewerk, Anschluss-Schacht, Rechenanlage

Nächste Schritte

Q3/2026-	Ausführung BA1
Q1/2027	
i.B.	Antrag Wasserrecht
i.B.	Ausführungspläne BA2
Q4/2026	Ausschreibungen BA2: Bautechnik, Maschinentechnik, E-Technik
Q1/2027-	Ausführung BA2
Q4/2028	

Zusammenfassung Kostenberechnung Entwurfsplanung vom 11.12.2024

	Bauwerk			Ausrüstung				Freianlagen	Gesamt
Kosten	Betriebsgeb.	Kläranlage	Schlammmentw.	Betriebsgeb.	Kläranlage	Schlammmentw.	EMSR		
Netto	249.754 €	296.538 €	548.184 €	100.531 €	1.259.343 €	466.692 €	982.446 €	74.145 €	3.977.633 €
19,00 % MwSt.	47.453 €	56.342 €	104.155 €	19.101 €	239.275 €	88.671 €	186.665 €	14.088 €	755.750 €
Brutto	297.207 €	352.880 €	652.339 €	119.632 €	1.498.619 €	555.363 €	1.169.111 €	88.233 €	4.733.383 €
15,00 % NK	44.581 €	52.932 €	97.851 €	17.945 €	224.793 €	83.304 €	175.367 €	13.235 €	710.007 €
Brutto inkl. NK	341.788 €	405.812 €	750.190 €	137.577 €	1.723.411 €	638.667 €	1.344.477 €	101.468 €	5.443.390 €

Hinweis: Es ist noch eine Fortschreibung der Kostenberechnung für die Neuausrüstung des Belebungsbeckens erforderlich (Bedarf ergab sich erst nach Fertigstellung der Entwurfsplanung) !

Hauptsitz

Steinbacher-Consult Ingenieurgesellschaft mbH & Co. KG.
Richard-Wagner-Straße 6 • 86356 Neusäß/Augsburg
Telefon +49 (0) 821 / 4 60 59 – 0 • Fax +49 (0) 821 / 4 60 59 – 99
info@steinbacher-consult.com • www.steinbacher-consult.com

